
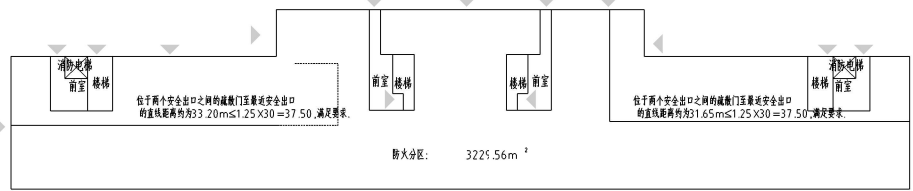


新院建设项目-平面图

2021.02

图例	说明
1	疏散通道
2	安全出口
3	消防设施
4	其他设施

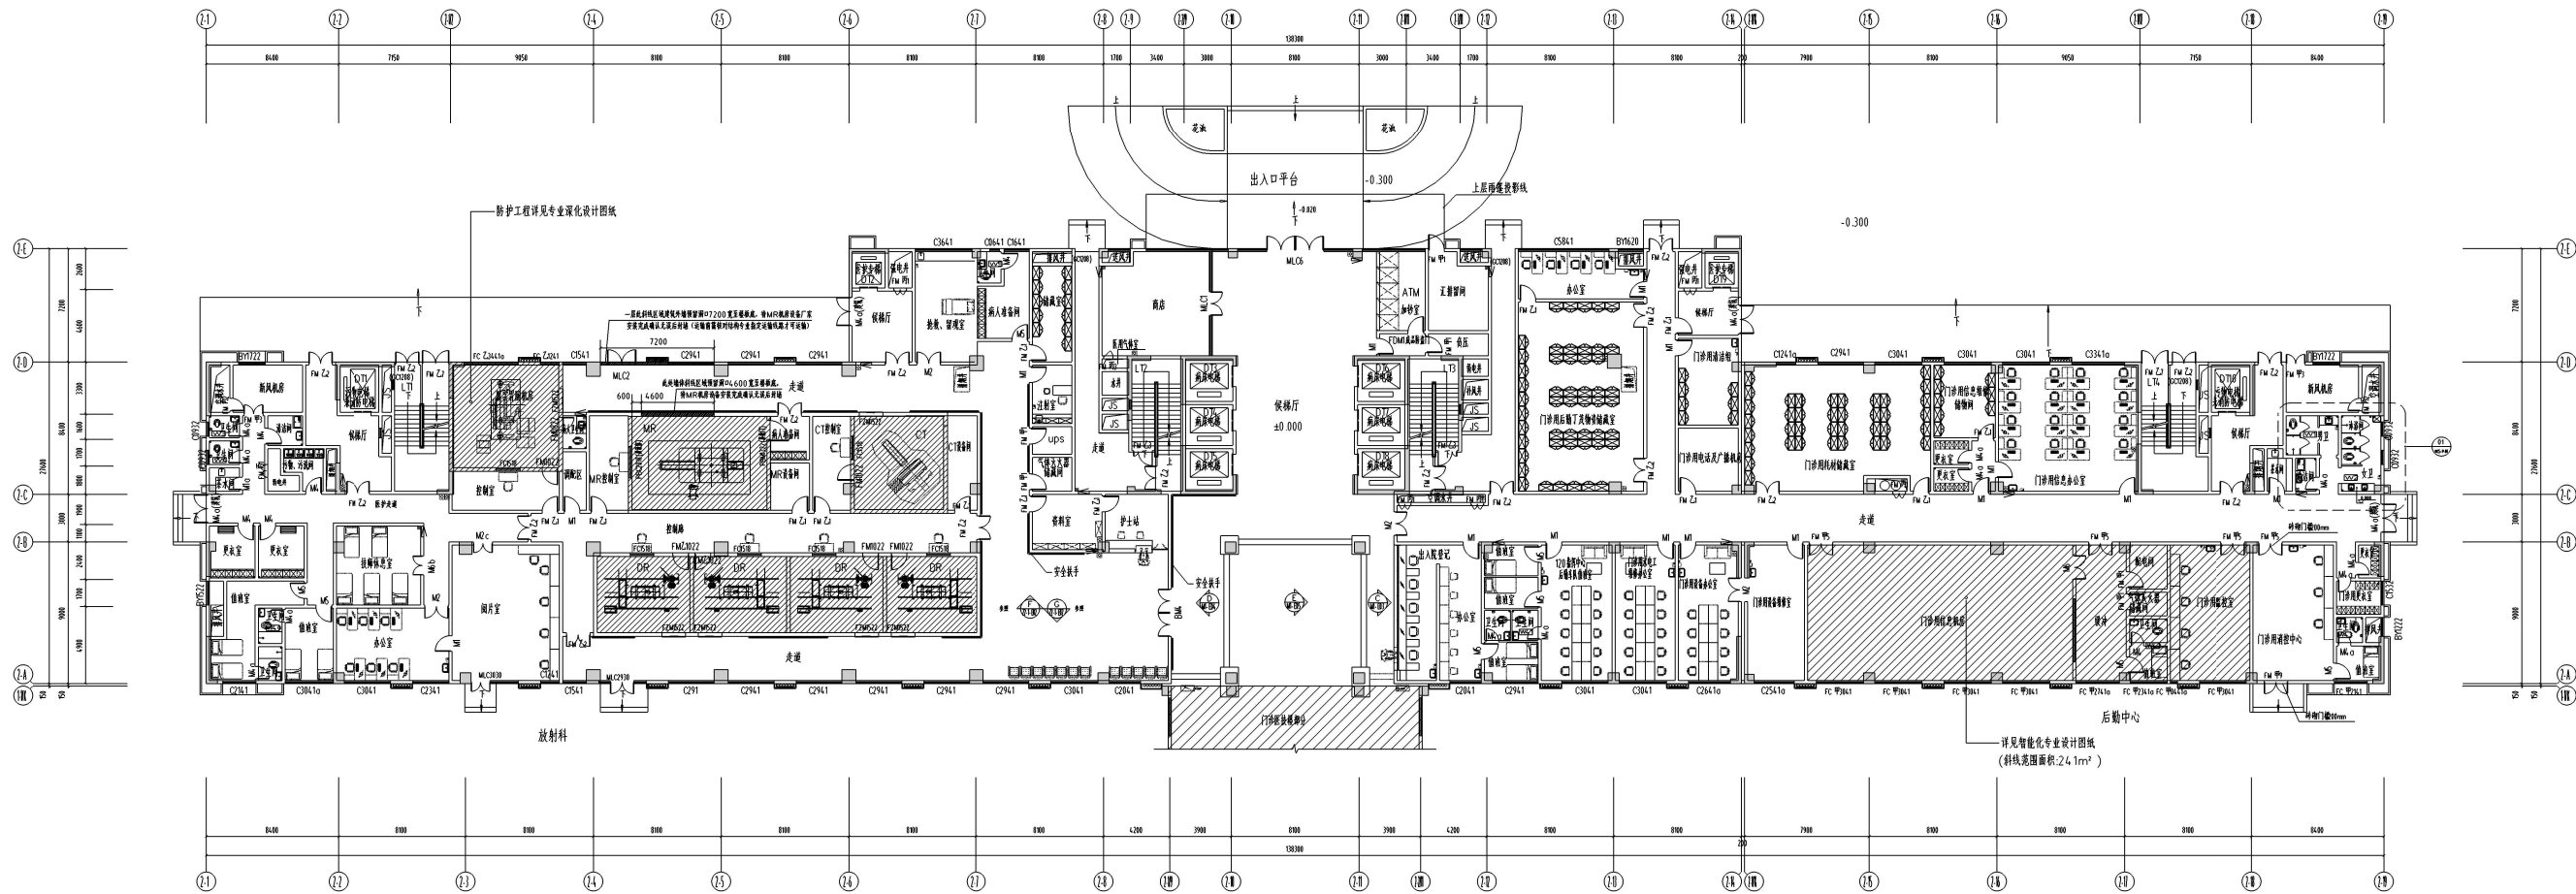

首层分区示意图

注：每个防火分区均设有自动喷水灭火系统和排烟系统。

广东平方正信设计有限公司		建设单位	台山市妇幼保健院	设计号	YS-202003000
项目负责人：姚立平		工程名称	台山市妇幼保健院新建项目	图例	首层
审核人	姚立平	设计人	姚立平	图号	1P-01
审核人	姚立平	设计人	姚立平	日期	2020.10.26
审核人	姚立平	设计人	姚立平	备注	第五版

施工图审核批准书编号：[2020]001

[illegible]

位于香港金鐘彌敦道及域多利道交界的遮門至安全出口
的直航距離約為17.85ms1.25X15=18.75, 滿足要求。

位於香港金鐘彌敦道及域多利道交界的遮門至安全出口
的直航距離約為18.05ms1.25X15=18.75, 滿足要求。

位於兩個安全出口之間的遮門至最近安全出口
的直航距離約為23.50ms1.25X30=37.50, 滿足要求。

位於兩個安全出口之間的遮門至最近安全出口
的直航距離約為23.68ms1.25X30=37.50, 滿足要求。


闊度參照: 3150.28mm²

中庭


注:每个防火分区均设自动喷水灭火系统和消防报警系统。

广东华方正源环保有限公司 惠州大亚湾石化产业园 项目备案编号: A5143046379				建设单位 台山市妇幼保健院		设计号 HF-2020000	
				工程名称 台山市妇幼保健院新建门诊楼项目		图 别 总 图	
审 文	余永良	设计人	徐玉平	审核	余永良	日期	2020.01
审 核	吴美义	设计	喻 彬	审核	吴美义	日期	2020.06
审核人	余永良	设计	陈 强	审核	余永良	日期	2020.06

图例	说明
1	疏散通道
2	疏散楼梯
3	疏散出口
4	疏散门
5	疏散走道
6	疏散平台
7	疏散指示标志
8	疏散指示标志
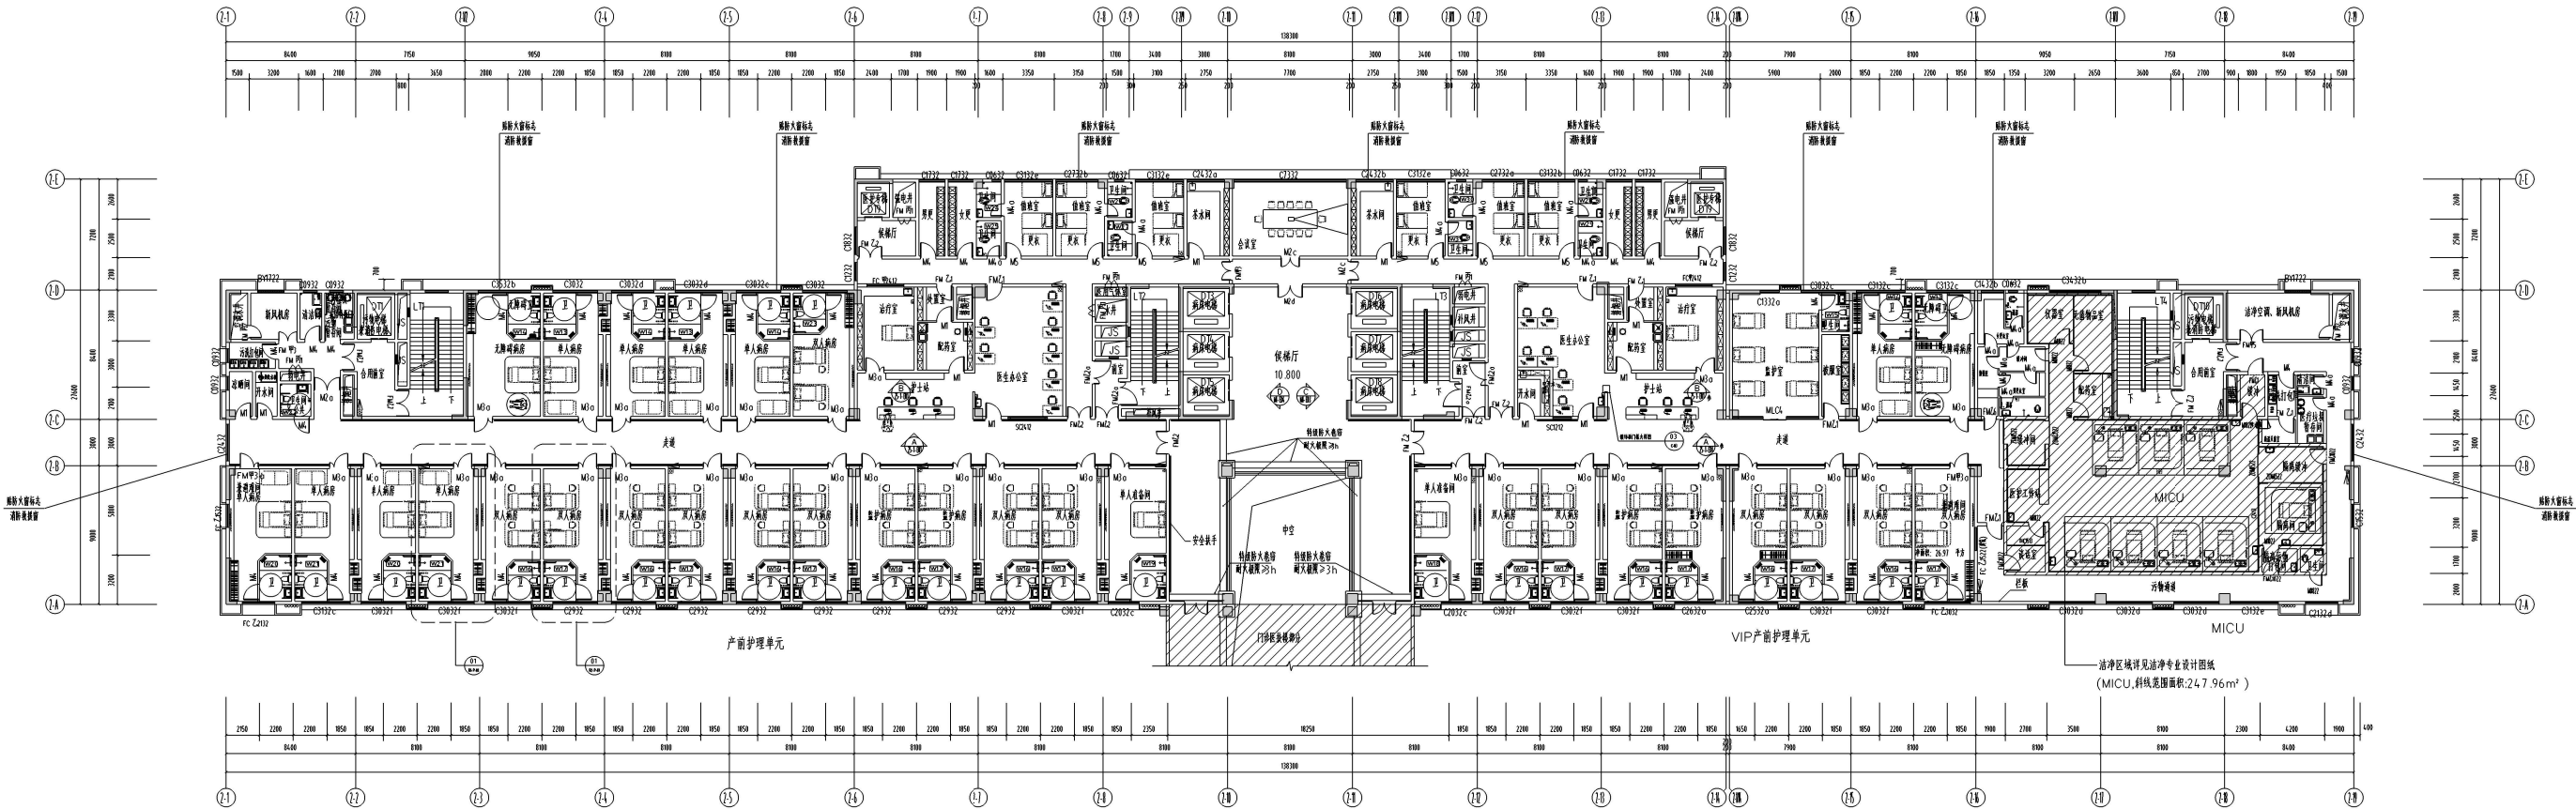

三层平面布置图 1:150

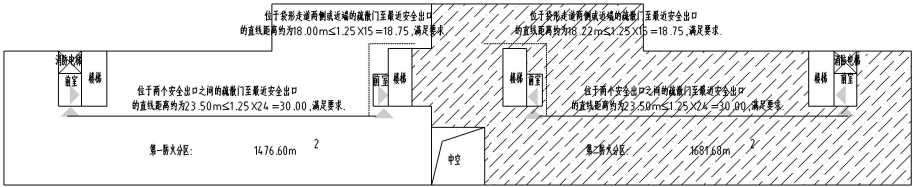



三层产房护理单元图

注：每个产房单元均设有自动喷淋灭火系统和水喷淋系统。

广东平方三建设工程有限公司		建设单位	台山市妇幼保健院	设计号	14-0101700
项目负责人 梁国辉 1380111879		工程名称	台山市妇幼保健院新建项目	图 号	图 册
审 核	李 杰	设计人	李 杰	图 号	3P-01
审 核	李 杰	校 对	李 杰	日 期	2020.10.26
审 核	李 杰	审 批	李 杰	版 次	第三版
施工图设计文件 设计证书编号：[粤] 建规[2017] 号		人防工程设计文件 设计证书编号：AZL010101		施工图审查批准书编号：[粤] 建审[2017] 010101	

15	16	17	1506</
----	----	-----	-----	------	------	--------

建	筑	工	程
---	---	---	---

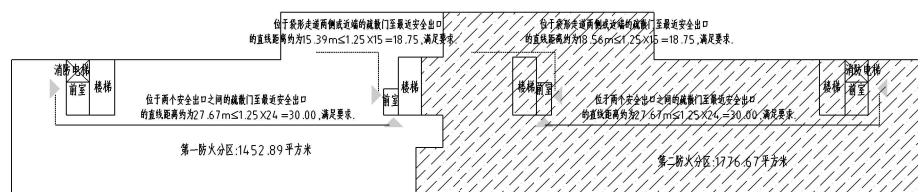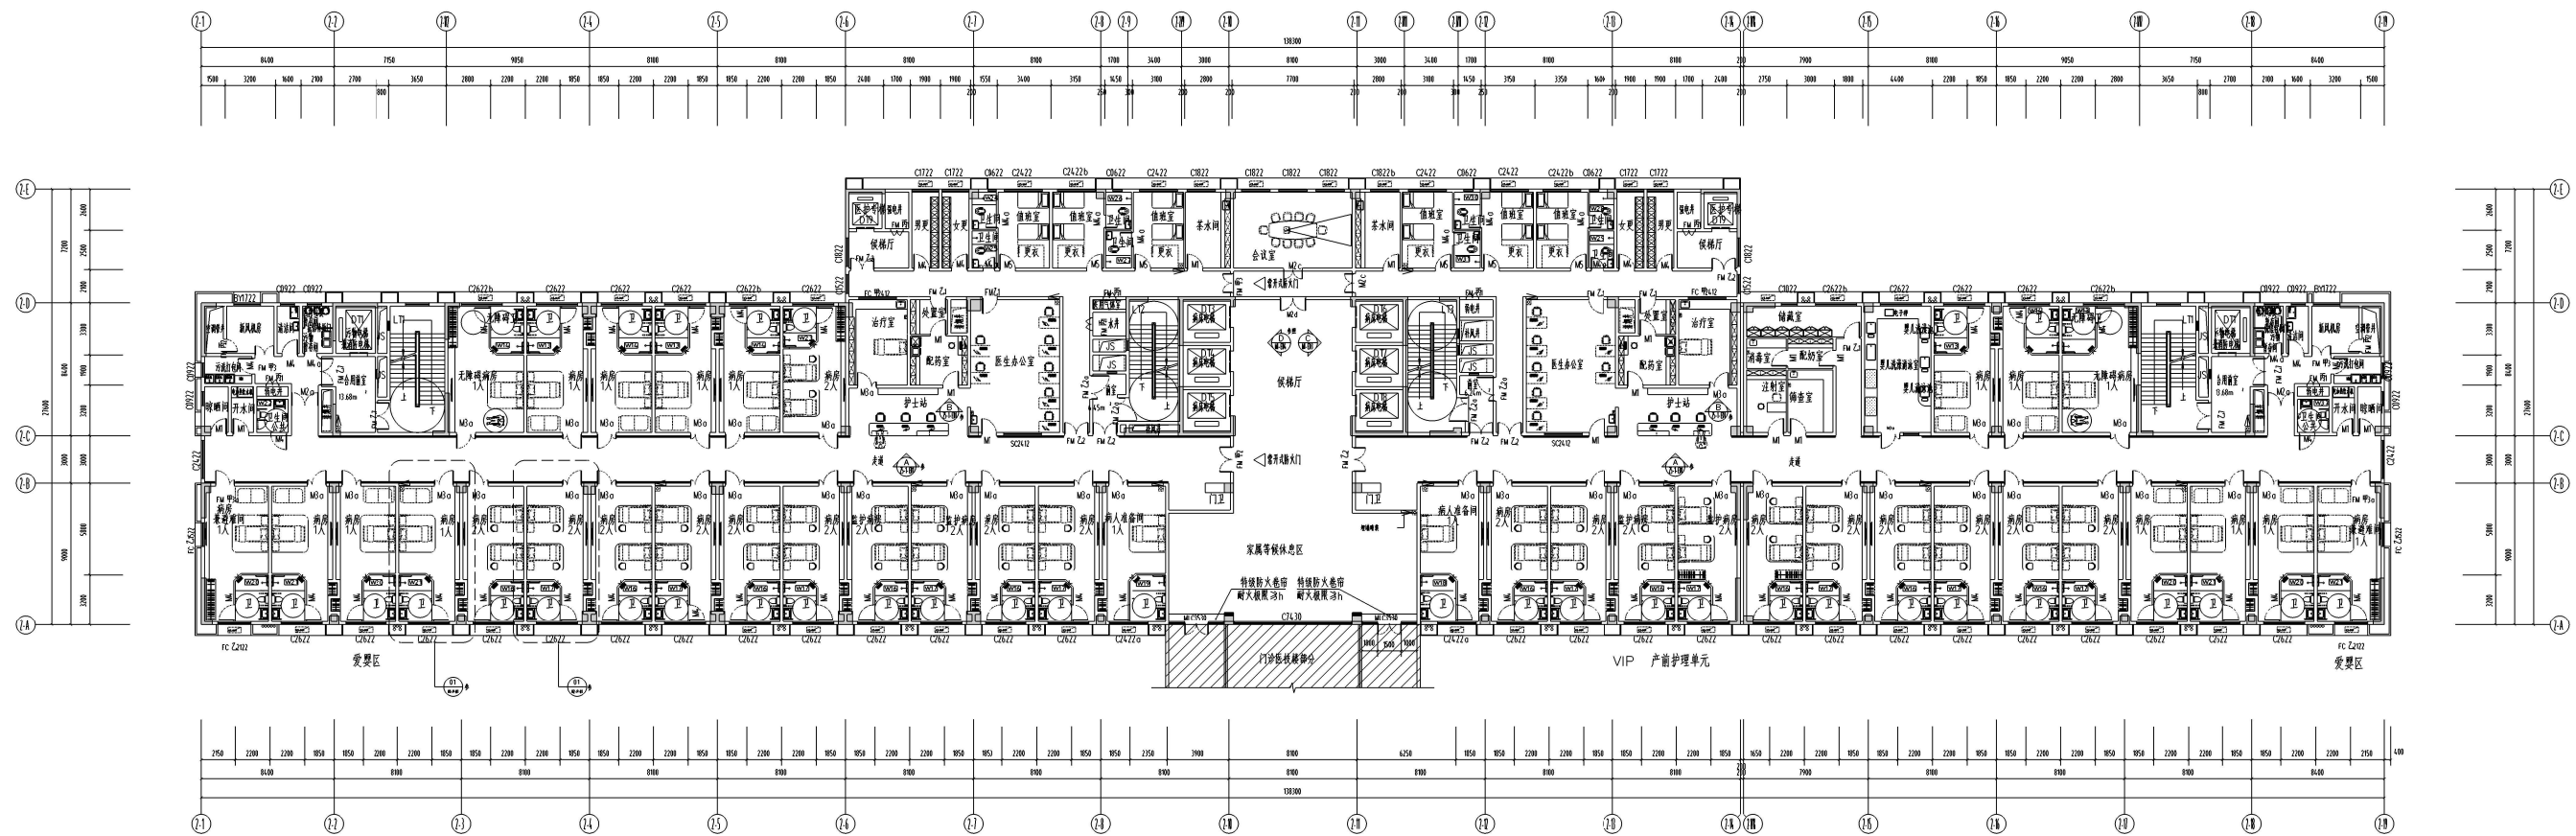







五层防火分区示意图

注:每个防火分区均设自动喷水灭火系统和消防报警系统。

五层平面布置图 1:150

广东华立工程银行有限公司 惠州工程银行支行 ASA-101010				建设单位 台山市新桥镇新苑置业有限公司	设计单位 HSE-020006
工程名称 台山市新桥镇新苑置业有限公司				工程名称 台山市新桥镇新苑置业有限公司	设计单位 HSE-020006
甲方 台山市新桥镇新苑置业有限公司	乙方 台山市新桥镇新苑置业有限公司	丙方 台山市新桥镇新苑置业有限公司	丁方 台山市新桥镇新苑置业有限公司	戊方 台山市新桥镇新苑置业有限公司	己方 台山市新桥镇新苑置业有限公司
合同编号 台山市新桥镇新苑置业有限公司				合同编号 台山市新桥镇新苑置业有限公司	合同编号 台山市新桥镇新苑置业有限公司

1	2	
---	---	---	---	---	---	---	---	---	----	----	-----

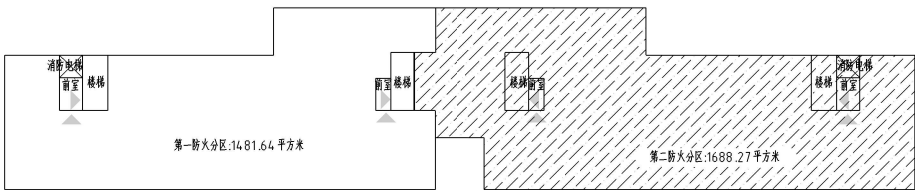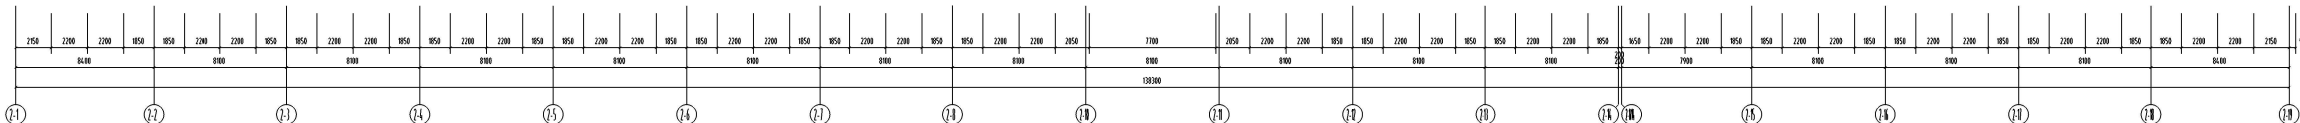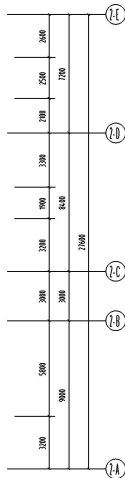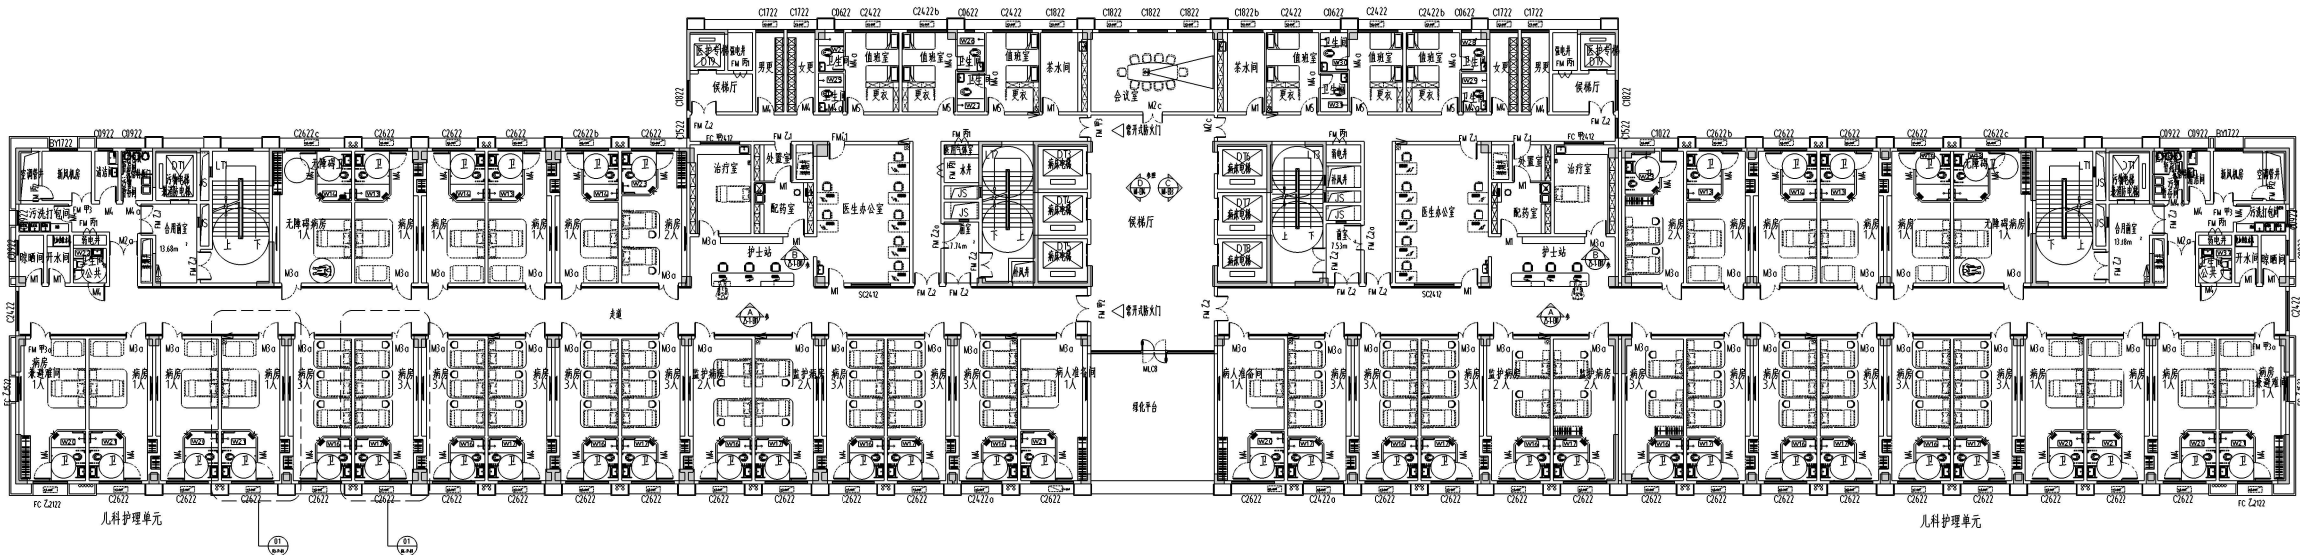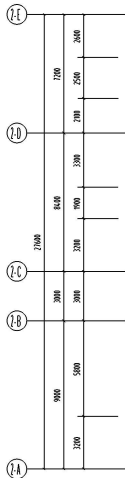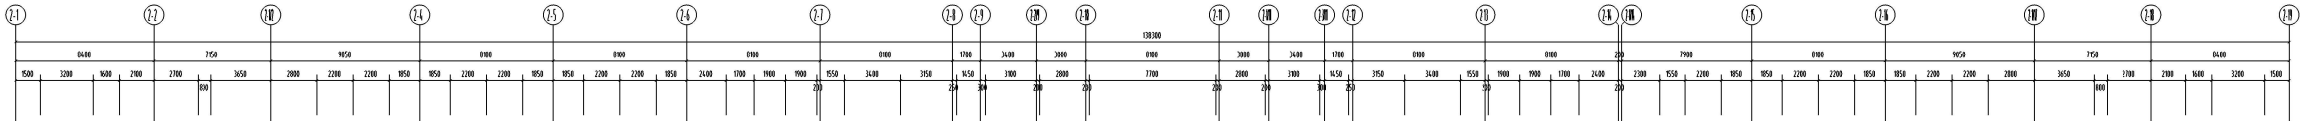

六层防火分区示意图

注: 每个防火分区均设自动喷水灭火系统和消防报警系统。


六层平面布置图 1:150

广东华方工程有限公司				建设单位		台山市妇幼保健院	设计号	HF-202007001
资质证书编号: A1440154079				工程名称		台山市妇幼保健院新建项目	图 别	图 集
中 文	李光成	中 文	李光成	中 文	李光成	中 文	图 号	6-F-01
中 文	李光成	中 文	李光成	中 文	李光成	中 文	日 期	2020.10.26
中 文	李光成	中 文	李光成	中 文	李光成	中 文	版 次	第五版



城市规划设计院 设计证书编号: [粤] 建规[2019] 8

人防工程设计乙级 设计证书编号: A24436426

施工图审查证书编号: 202007001

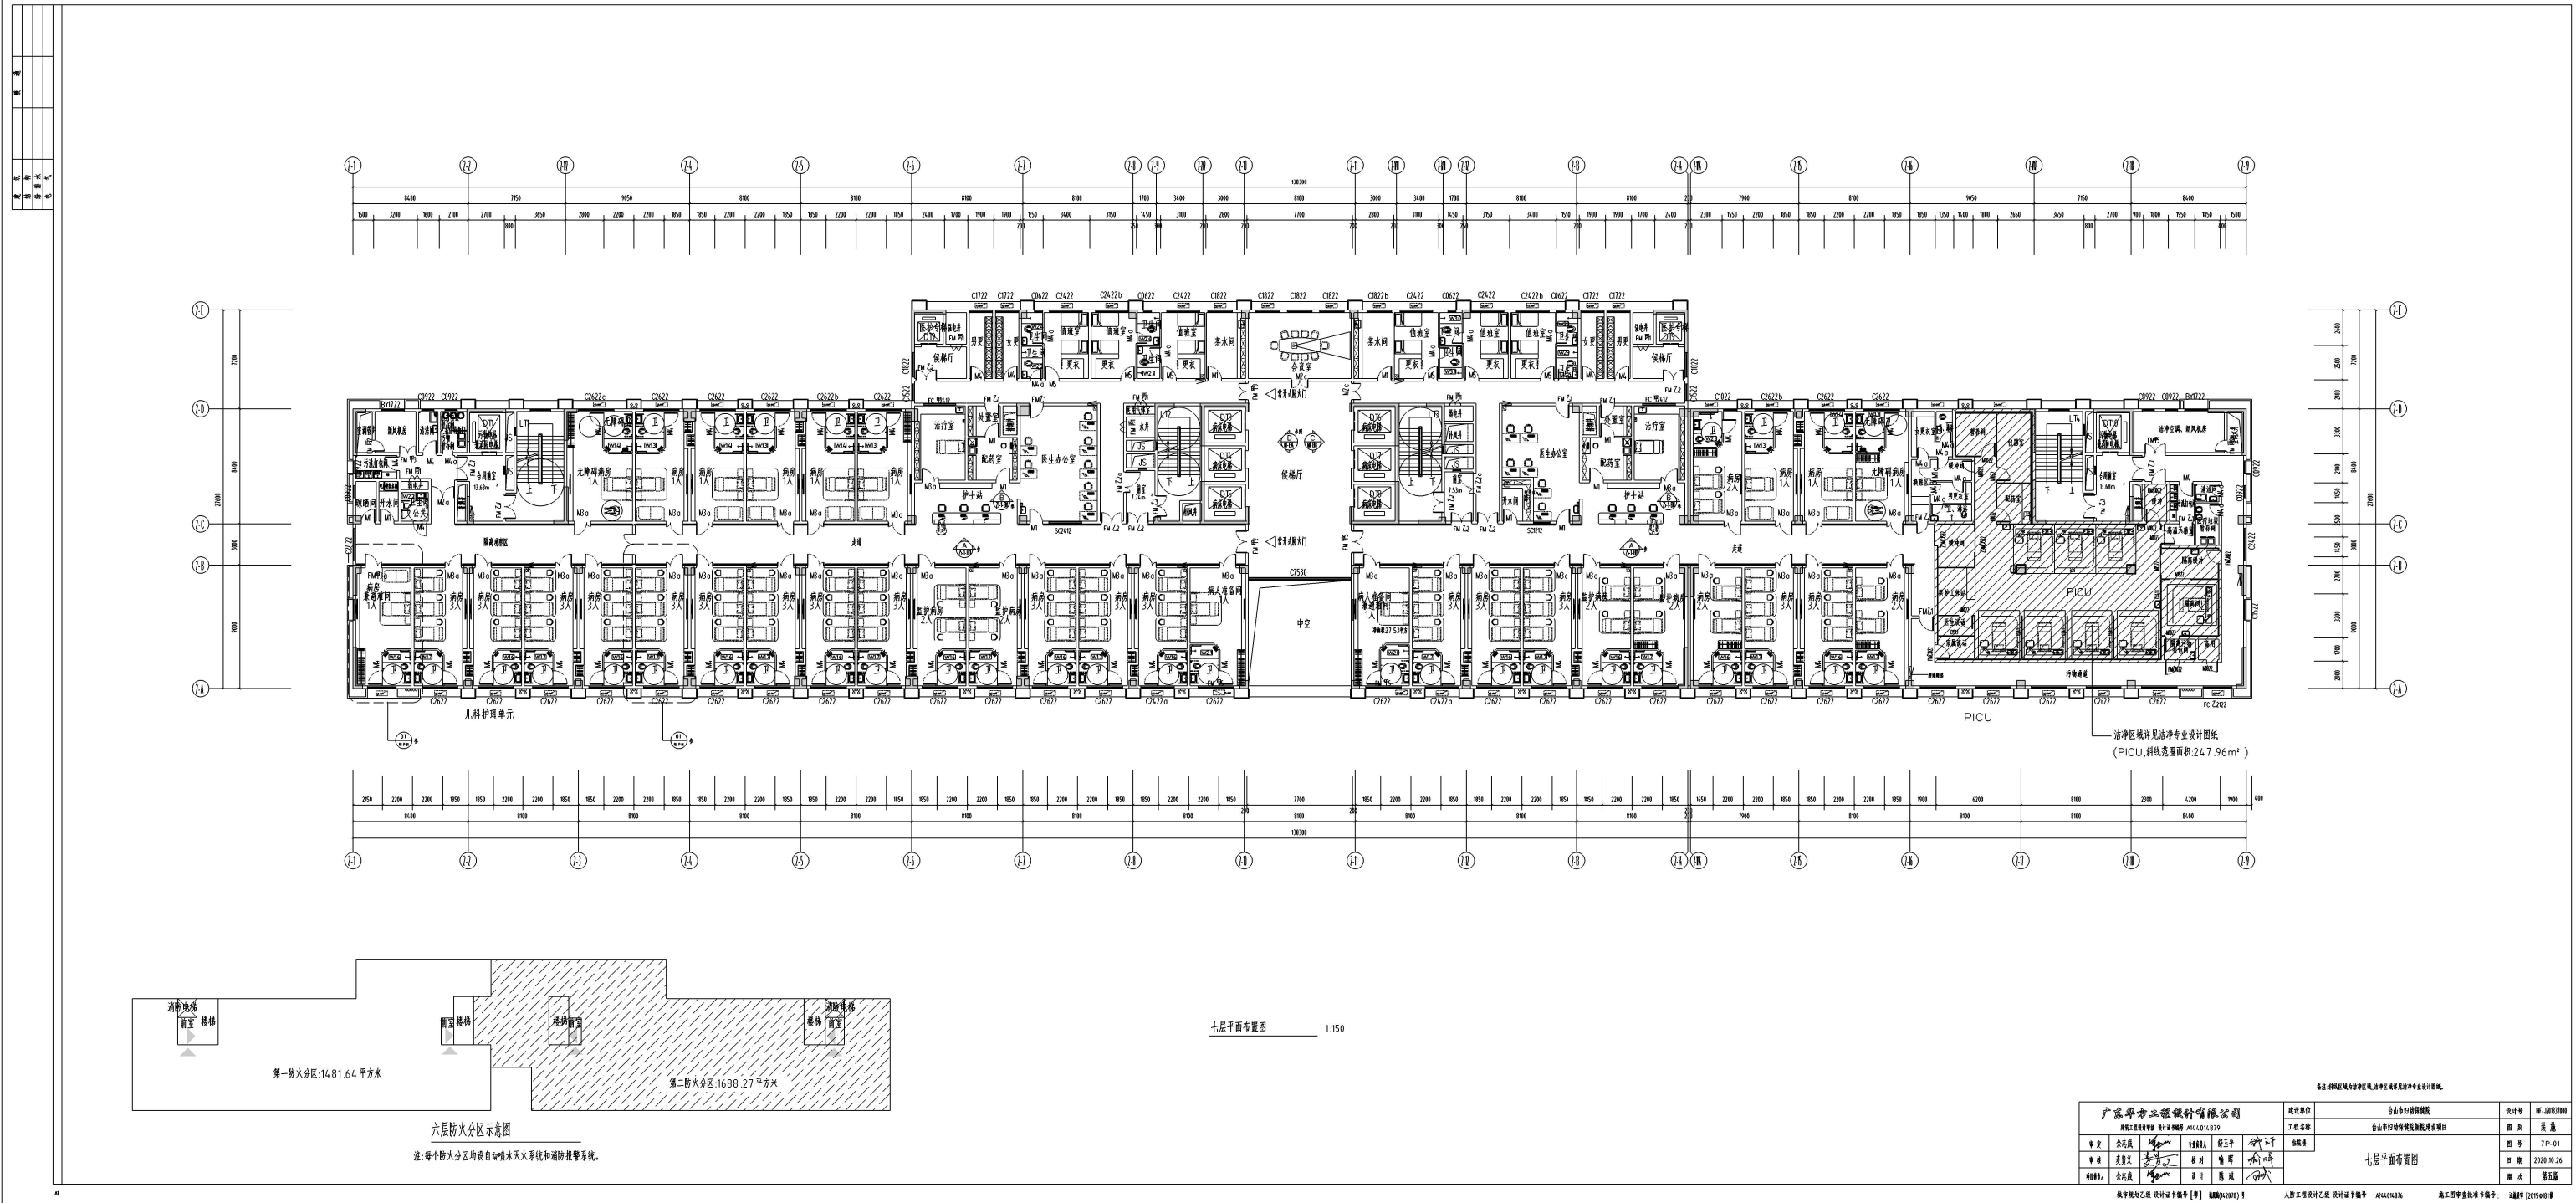

現	現	現	現
品	品	品	品
産	産	産	産
地	地	地	地

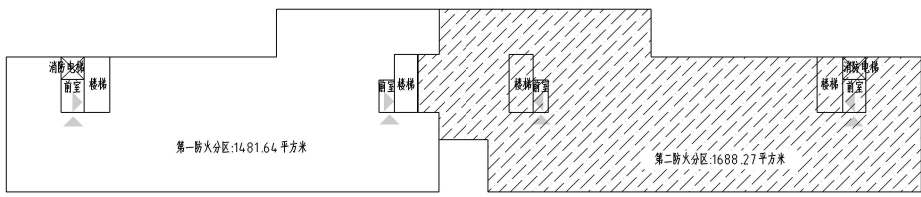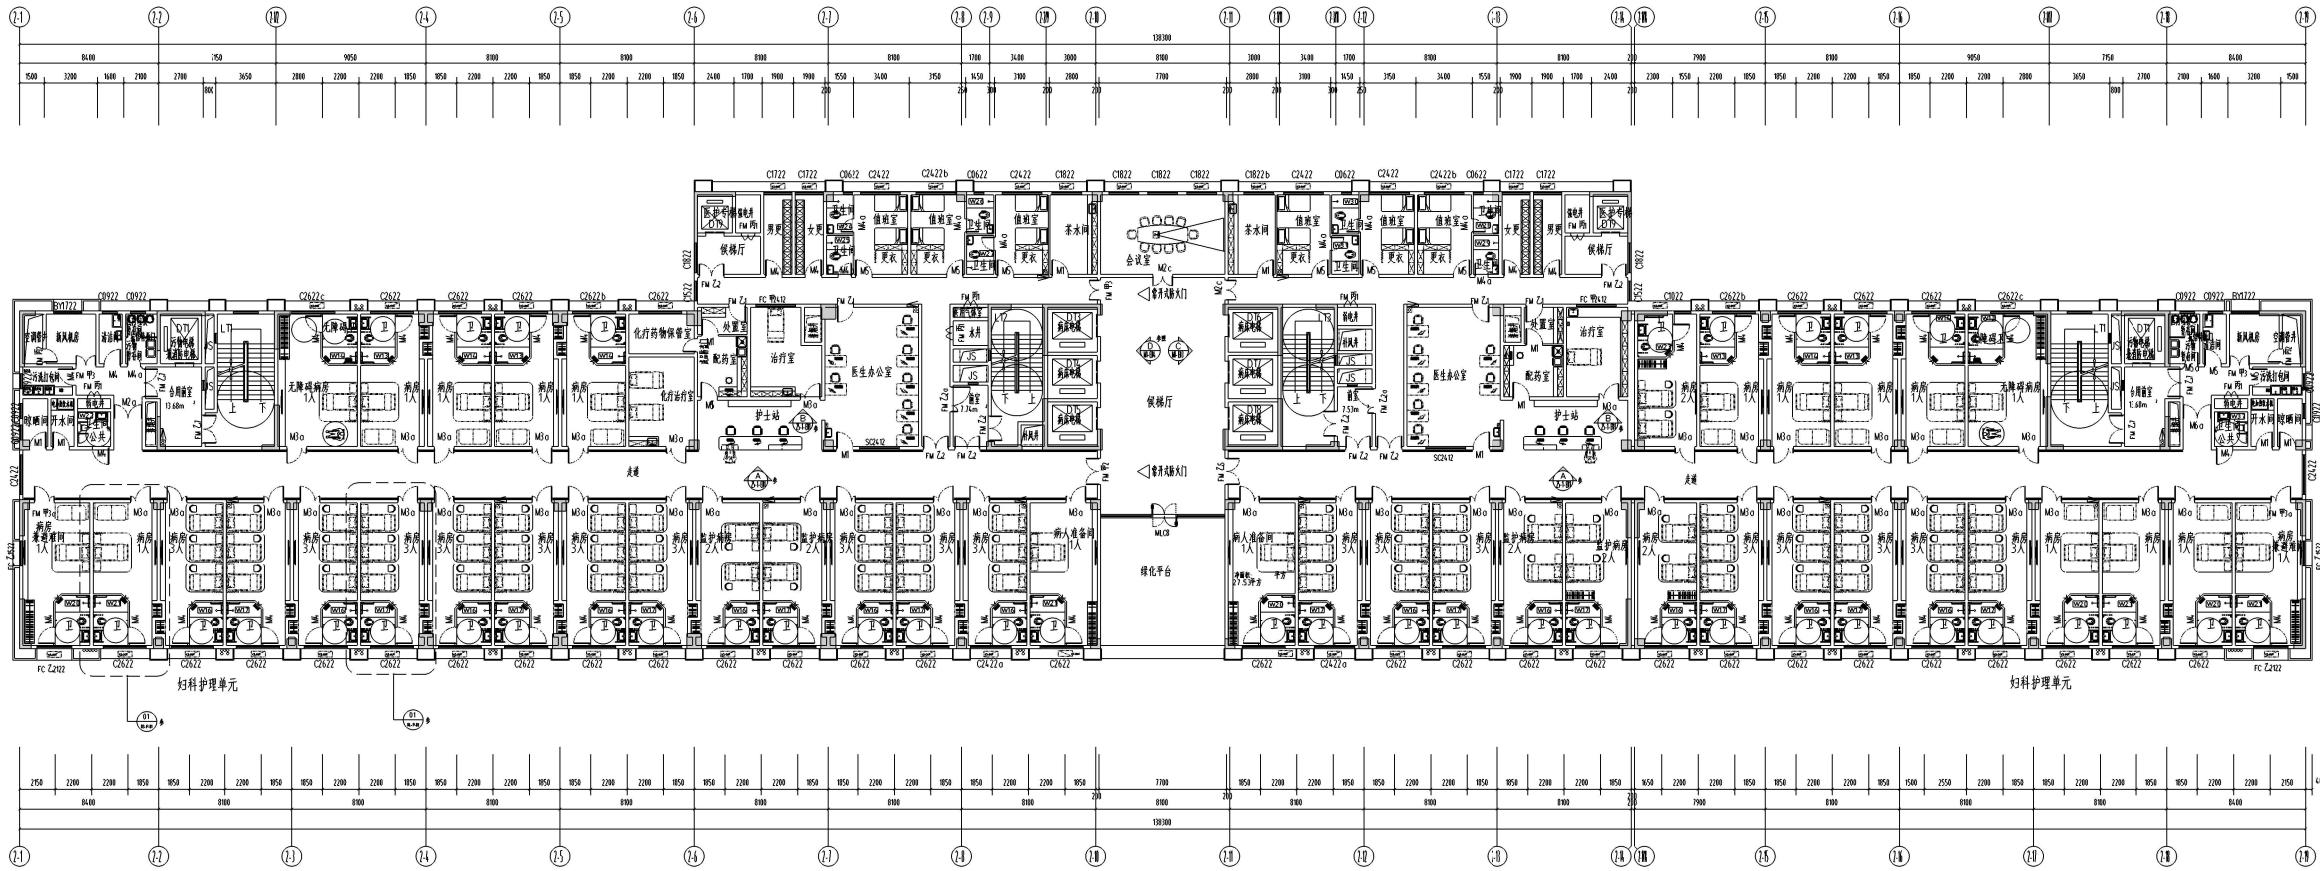

六层防火分区示意图



注: 每个防火分区均设自动喷水灭火系统和消防报警系统。

八层平面布置图 1:150

广东平万工程咨询有限公司				建设单位	台山市中医院	设计号	18-2019000
项目负责人: 李永成				工程名称	台山市中医院住院部迁建项目	图 别	图 集
专业	李永成	审核人	李永成	审核人	李永成	图 号	18-01
专业	李永成	审核人	李永成	审核人	李永成	日 期	2019.10.26
审核人	李永成	审核人	李永成	审核人	李永成	版 次	第五版

执业资格证书编号: [号] 注册(2019) 1 人 执业资格证书编号: 44140101 施工资质证书编号: 120190018

1	2	
---	---	---	---	---	---	---	---	---	----	----	-----

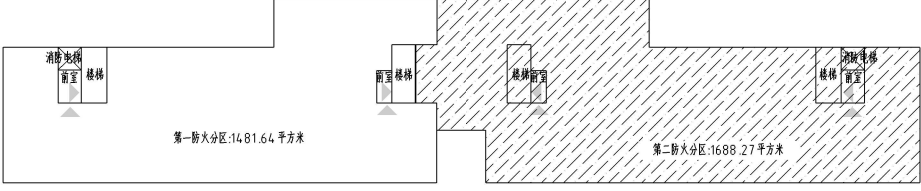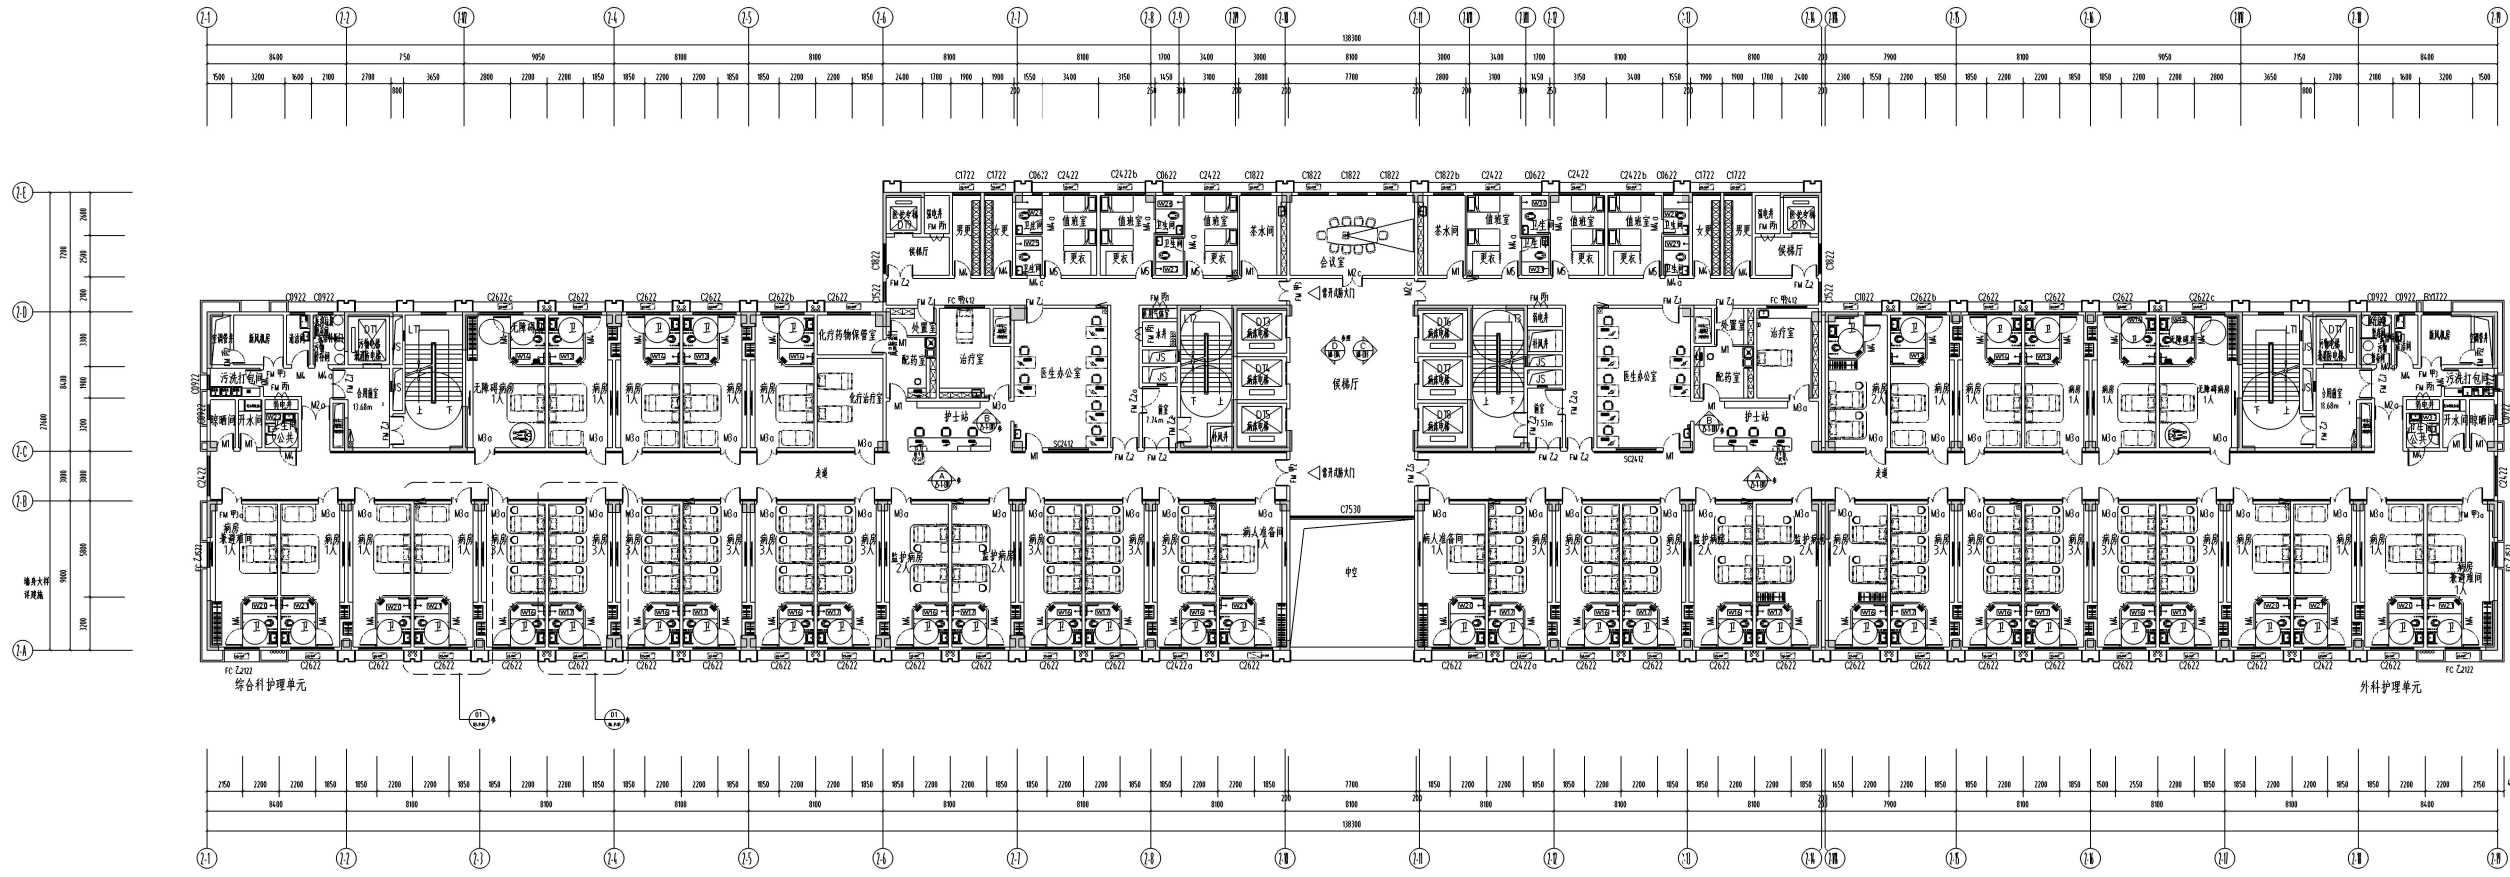







六层防火分区示意图

注: 每个防火分区均设自动喷水灭火系统和消防报警系统。

九层平面布置图 1:150

广东粤方工程咨询有限公司		建设单位	台山市妇幼保健院	设计号	YH-2020031000
施工图设计阶段 设计证书编号: A4110116279		工程名称	台山市妇幼保健院医技楼建设项目	图 别	医 医
审 定	金志成	设计人	魏玉平	图 号	9-P-01
审 核	吴景文	校 对	曾 辉	日 期	2020.10.26
审核人	金志成	设 计	陈 强	版 次	第五版
施工图设计阶段 设计证书编号: [粤] 建施[2019] 5		人防工程设计乙级 设计证书编号: A21400316		施工图审查批准书编号: 202007 [010]0019	



图号	图名	比例	日期
10-P-01	十层平面布置图	1:150	2020.10.26

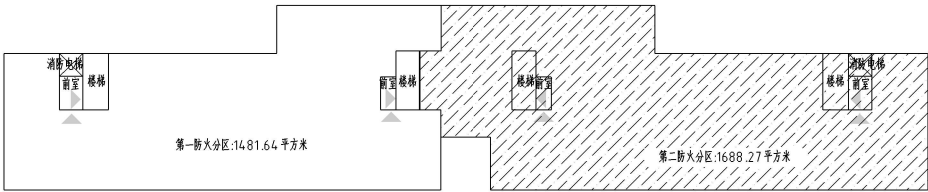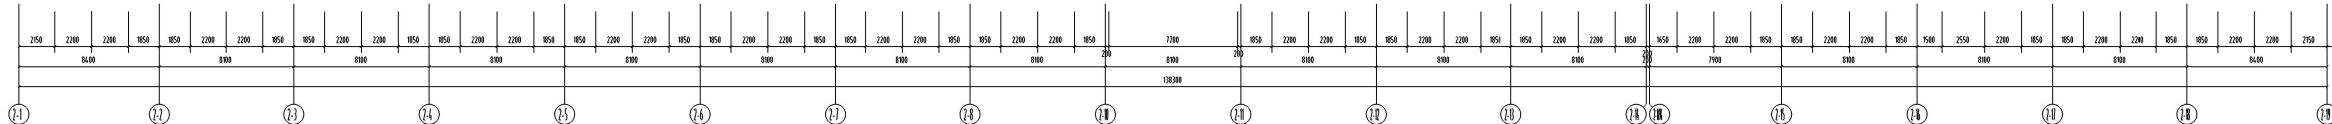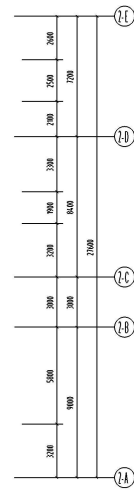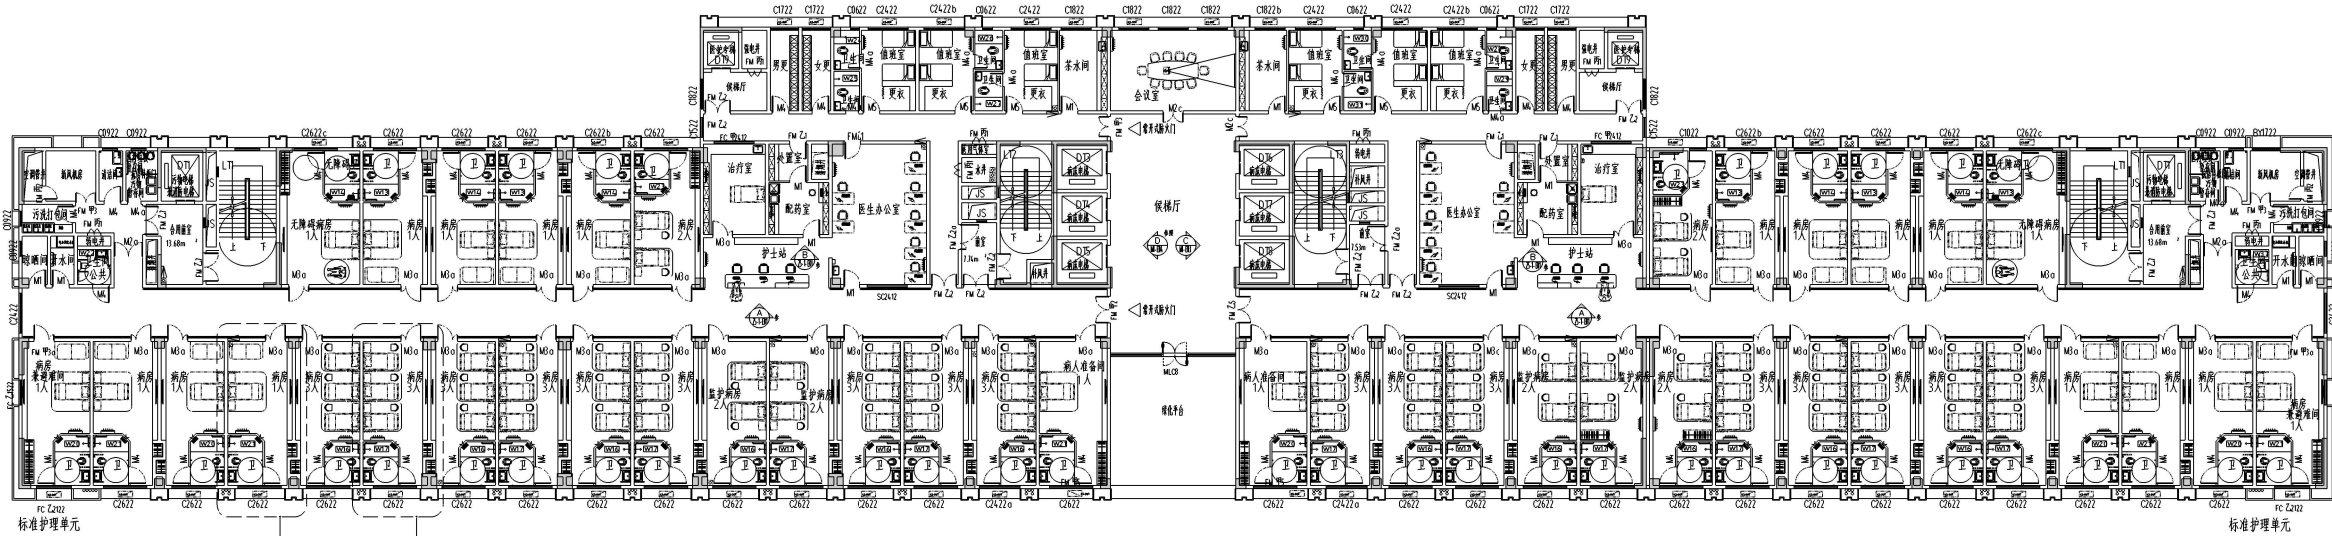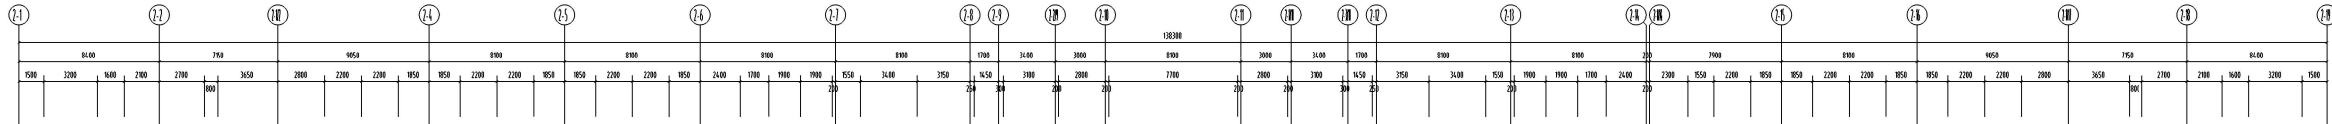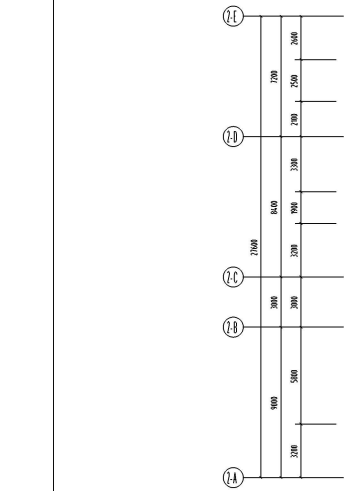

六层防火分区示意图
注:每个防火分区均设自动喷水灭火系统和消防报警系统。

十层平面布置图 1:150

广东东方汇理银行股份有限公司				建设单位	台山华利源有限公司	设计号	HF-2002000
项目负责人 李国栋 联系电话 13803333333				工程名称	台山华利源有限公司健康管理中心项目	图 别	图 集
专业	建筑	设计	审核	专业	结构	图 号	10-P-01
专业	给排水	设计	审核	专业	暖通	日 期	2020.10.26
审核人	李国栋	设计	陈 斌	审核人	陈 斌	版 次	第五版
编制单位: 广东东方汇理银行股份有限公司 编制日期: 2020.10.26				施工图审查备案号: 20201026001			

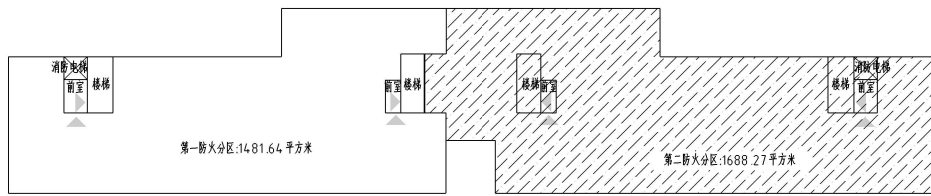
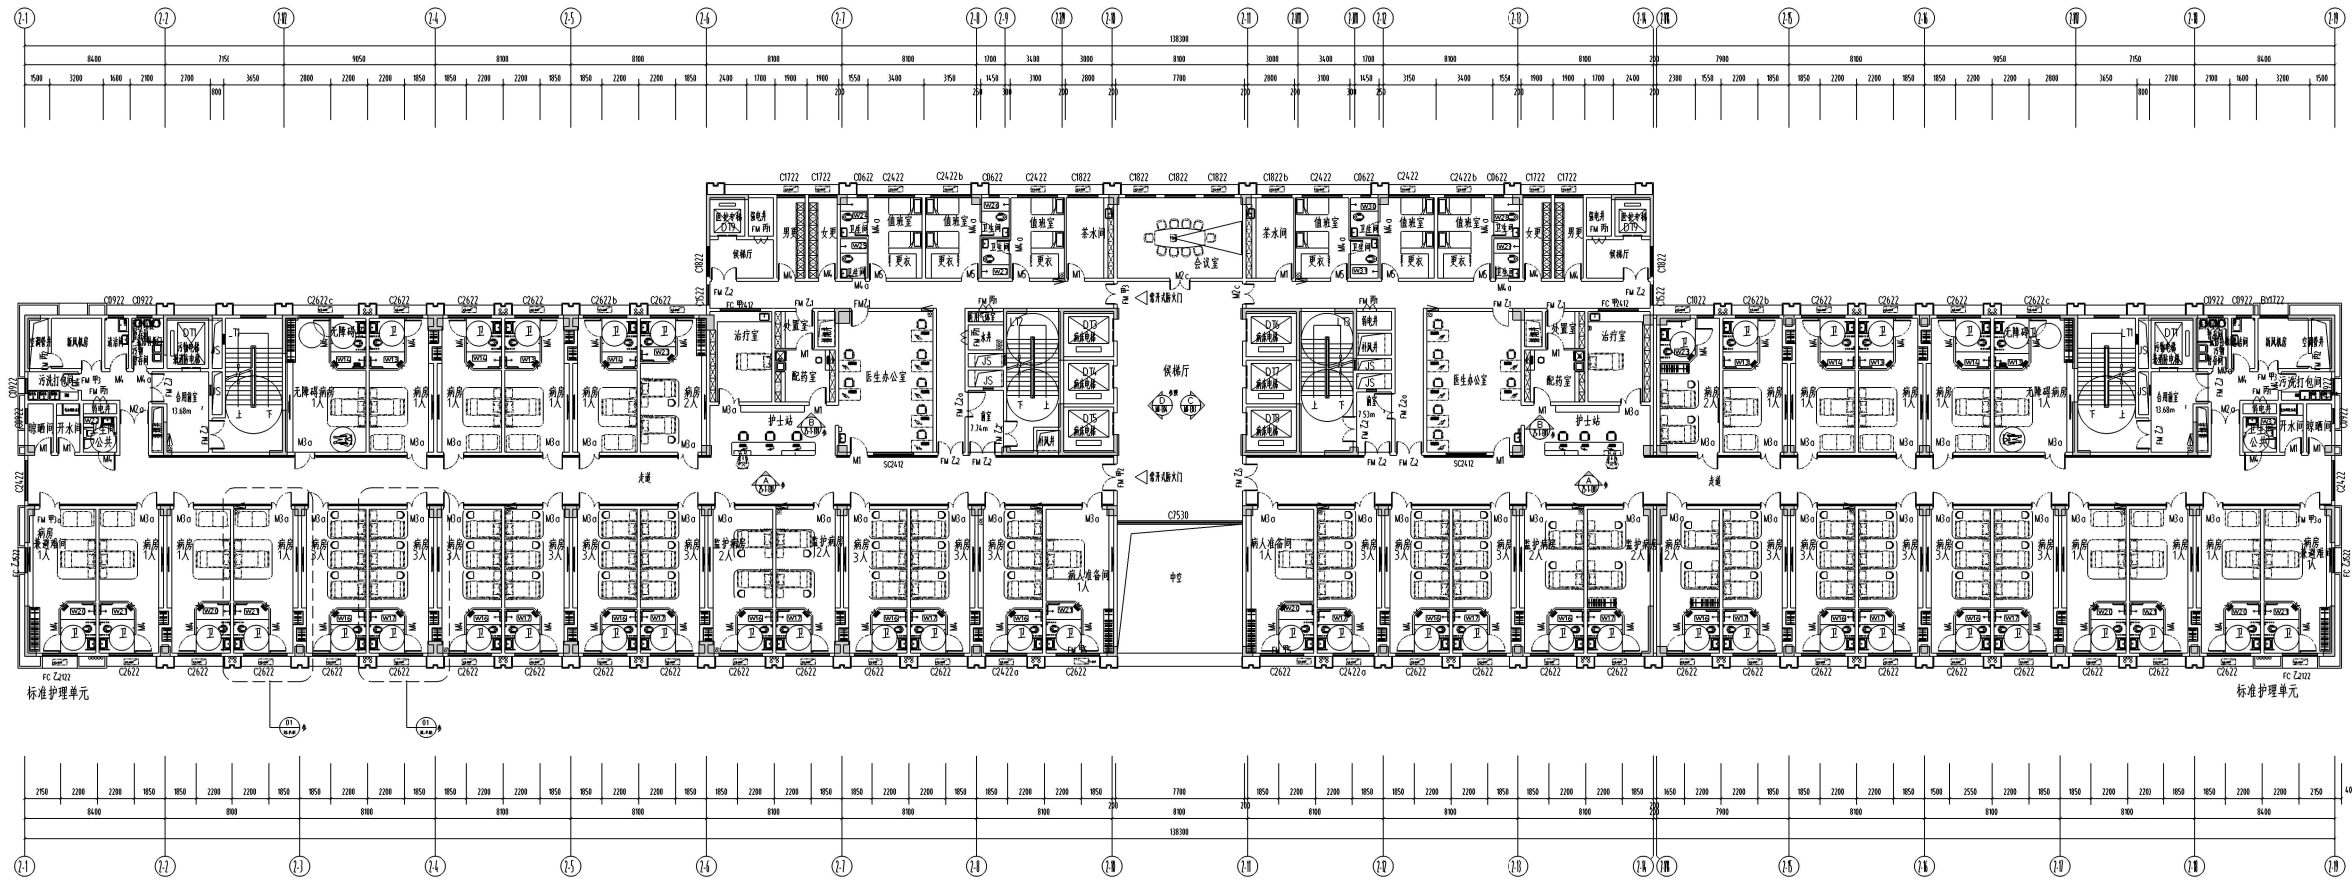


六层防火分区示意图

注:每个防火分区均设自动喷水灭火系统和消防报警系统。

十一层平面布置图 1:150

广东方正铝业有限公司				建设单位	佛山市铝铝铝铝铝		设计号	HS-00010000
清远市清城区 清远市清城区 A34.4.0.16.79				工程名称	佛山市铝铝铝铝铝铝铝铝铝		图别	普通
审文	金志成	设计人	何玉平	设计	十一层平面布置图		图号	11P-01
审核	金志成	校核	陈斌	审核			日期	2020.10.26
编制人	金志成	设计	陈斌	制图			第五版	

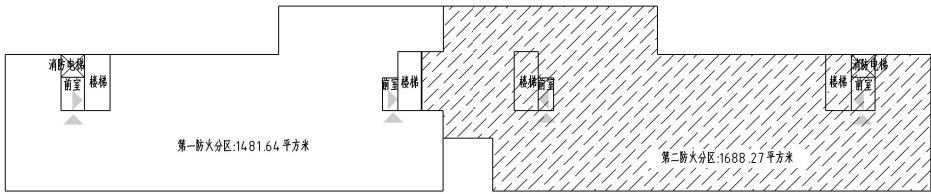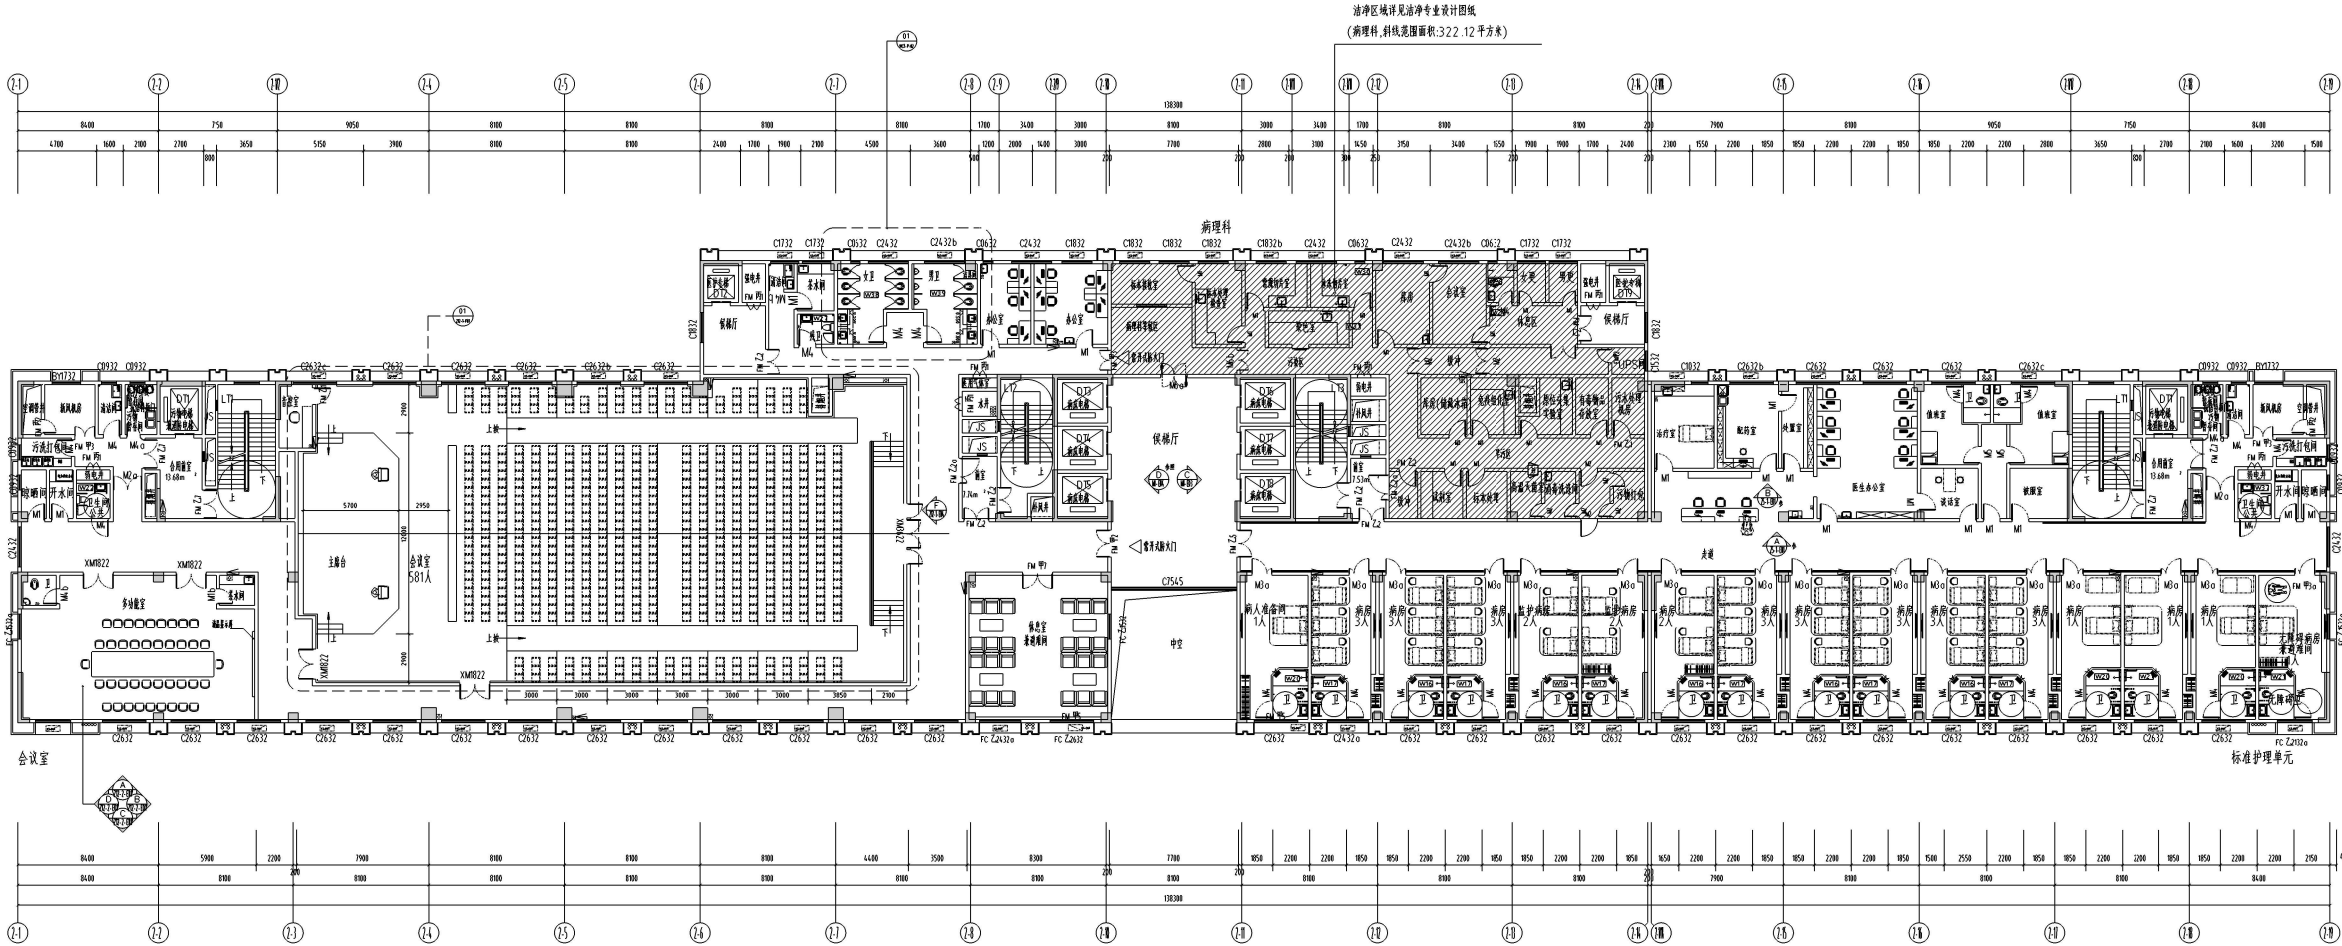


六层防火分区示意图

注: 每个防火分区均设自动喷水灭火系统和消防报警系统。

十二层平面布置图 1:150

广东平发工程咨询有限公司				建设单位	佛山市妇幼保健院		设计号	16-0001000
项目负责人: 梁志敏				工程名称	佛山市妇幼保健院新院区项目		图 号	第五版
				出版稿	十二层平面布置图		图 号	12-01-01
审 核	梁志敏	校 对	梁志敏	出 版			图 号	2020.10.26
编制人	梁志敏	设 计	梁志敏	图 号			第五版	
院址: 佛山市禅城区江湾路(原佛山妇幼保健院)				人防工程审批/设计证书编号	A2016A036		施工许可证批准文号	建施证[2019]0506

图名	图号	比例
屋面平面图	13-P-01	1:150

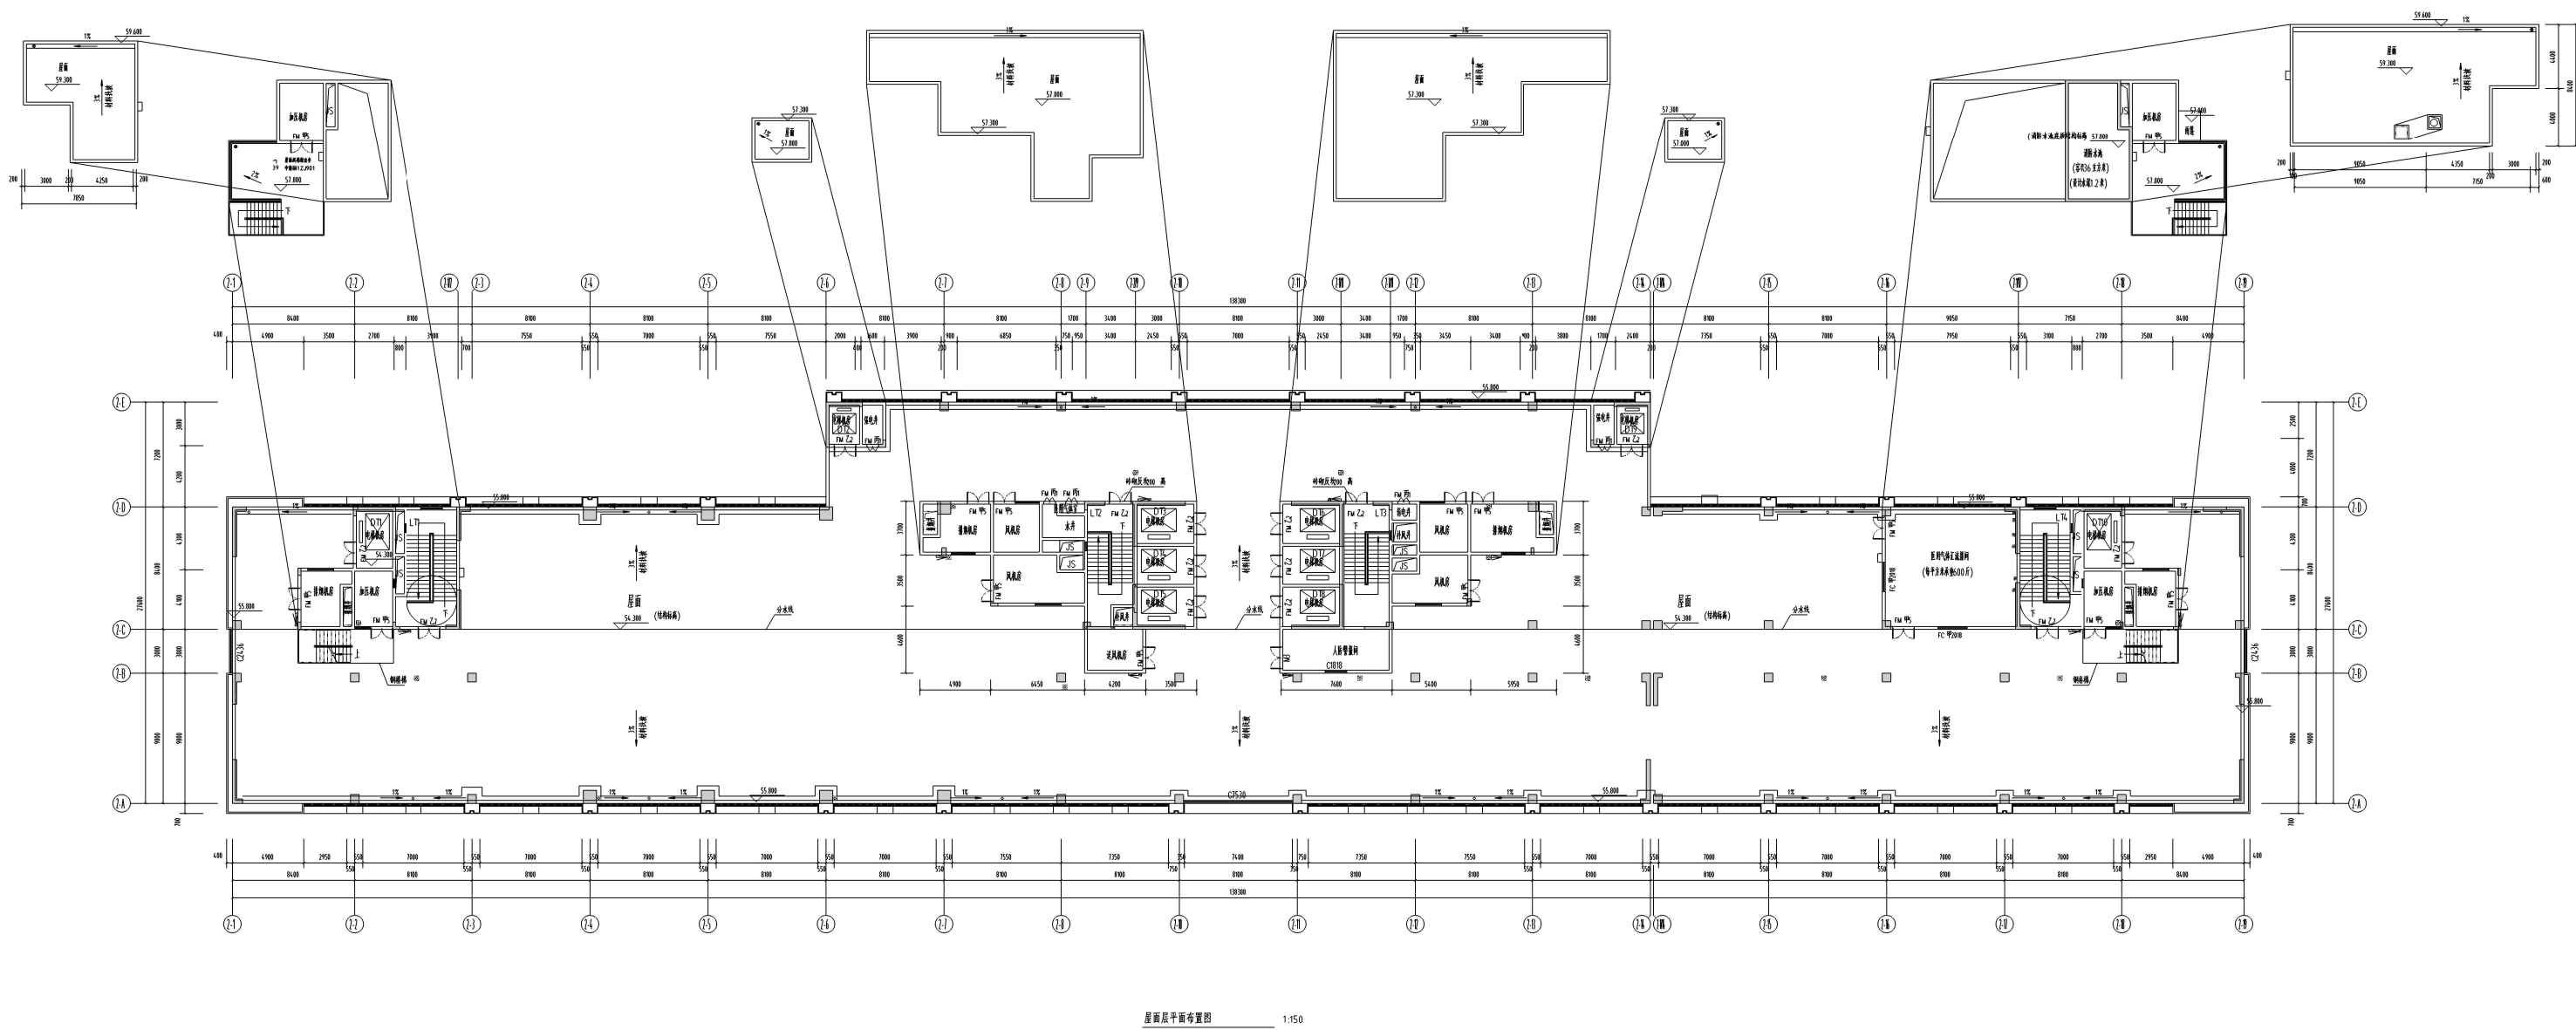

屋面层平面图 1:150

广东平方工程咨询有限公司				建设单位	佛山市南海区桂城街道海山社区党群服务中心	设计号	HF-20191001
项目负责人: 李光波				工程名称	佛山市南海区桂城街道海山社区党群服务中心	图 号	13-P-01
审定	李光波	审核	李光波	审核		日期	2019.10.26
审核	李光波	设计	李光波	设计		版 次	第1版
编制	李光波	制图	李光波	制图		设计	李光波