


新院建设项目-平面图

2021.02


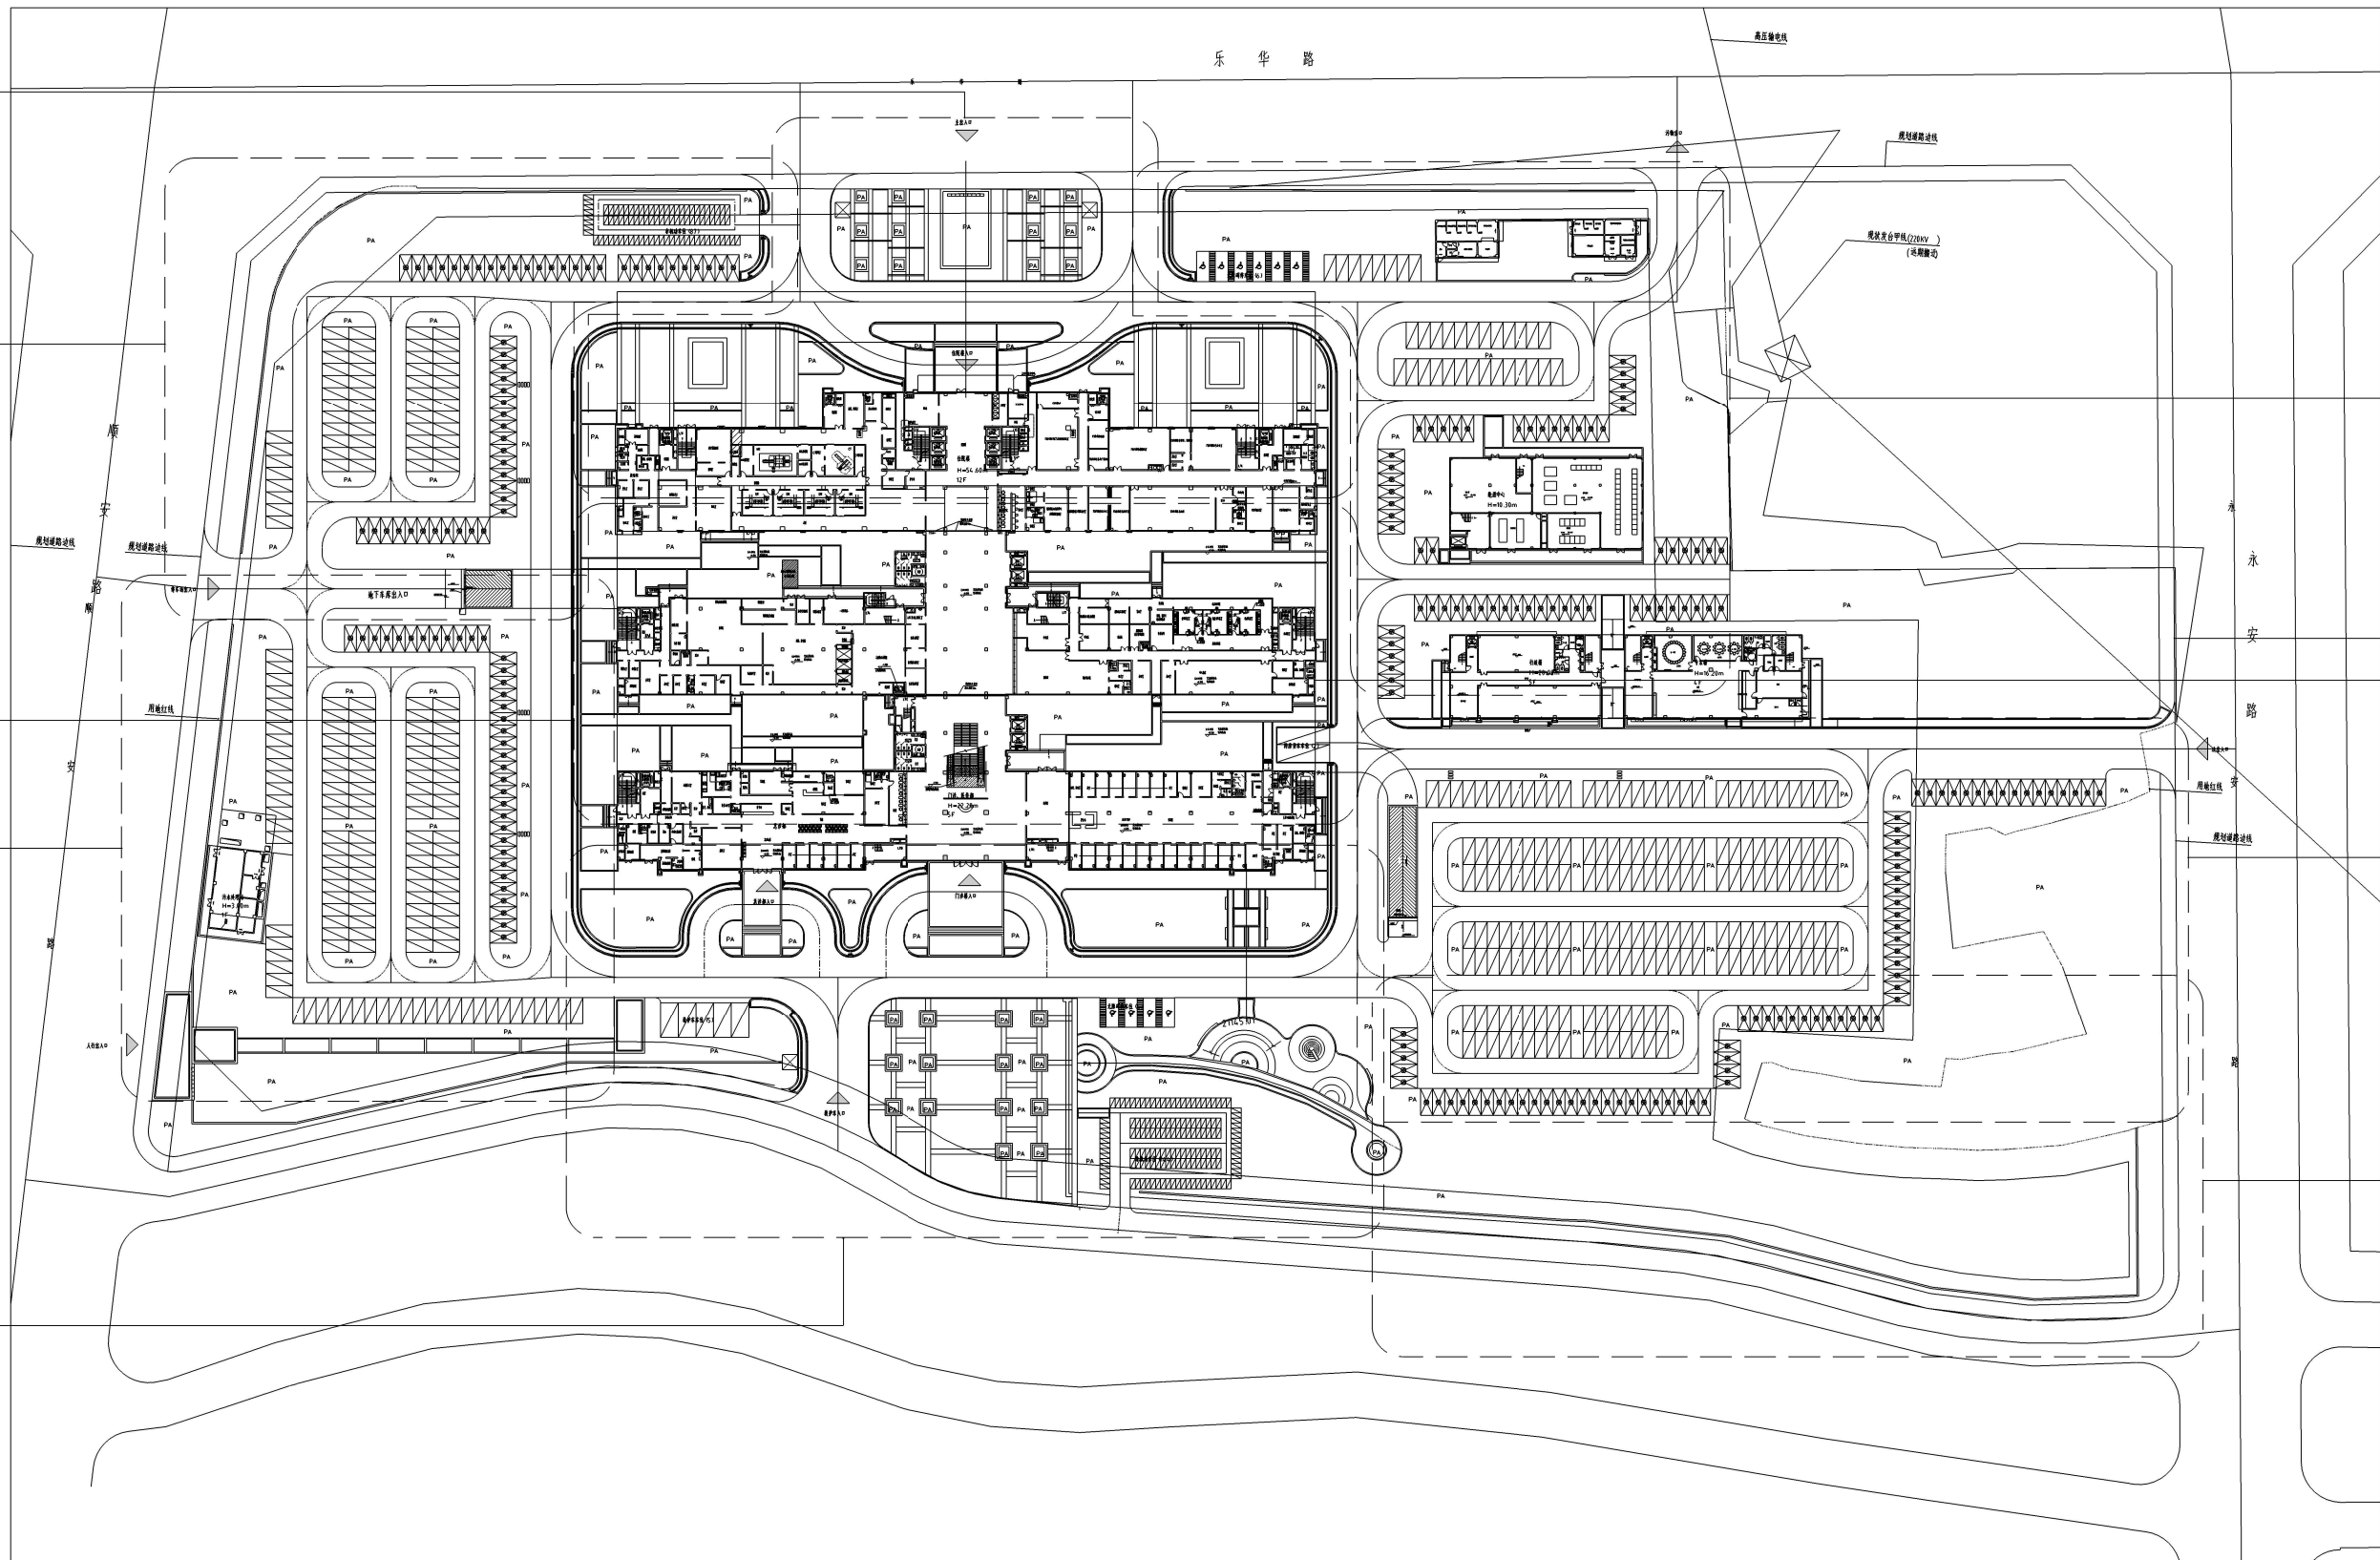






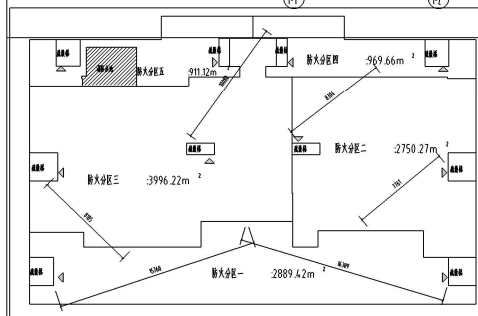
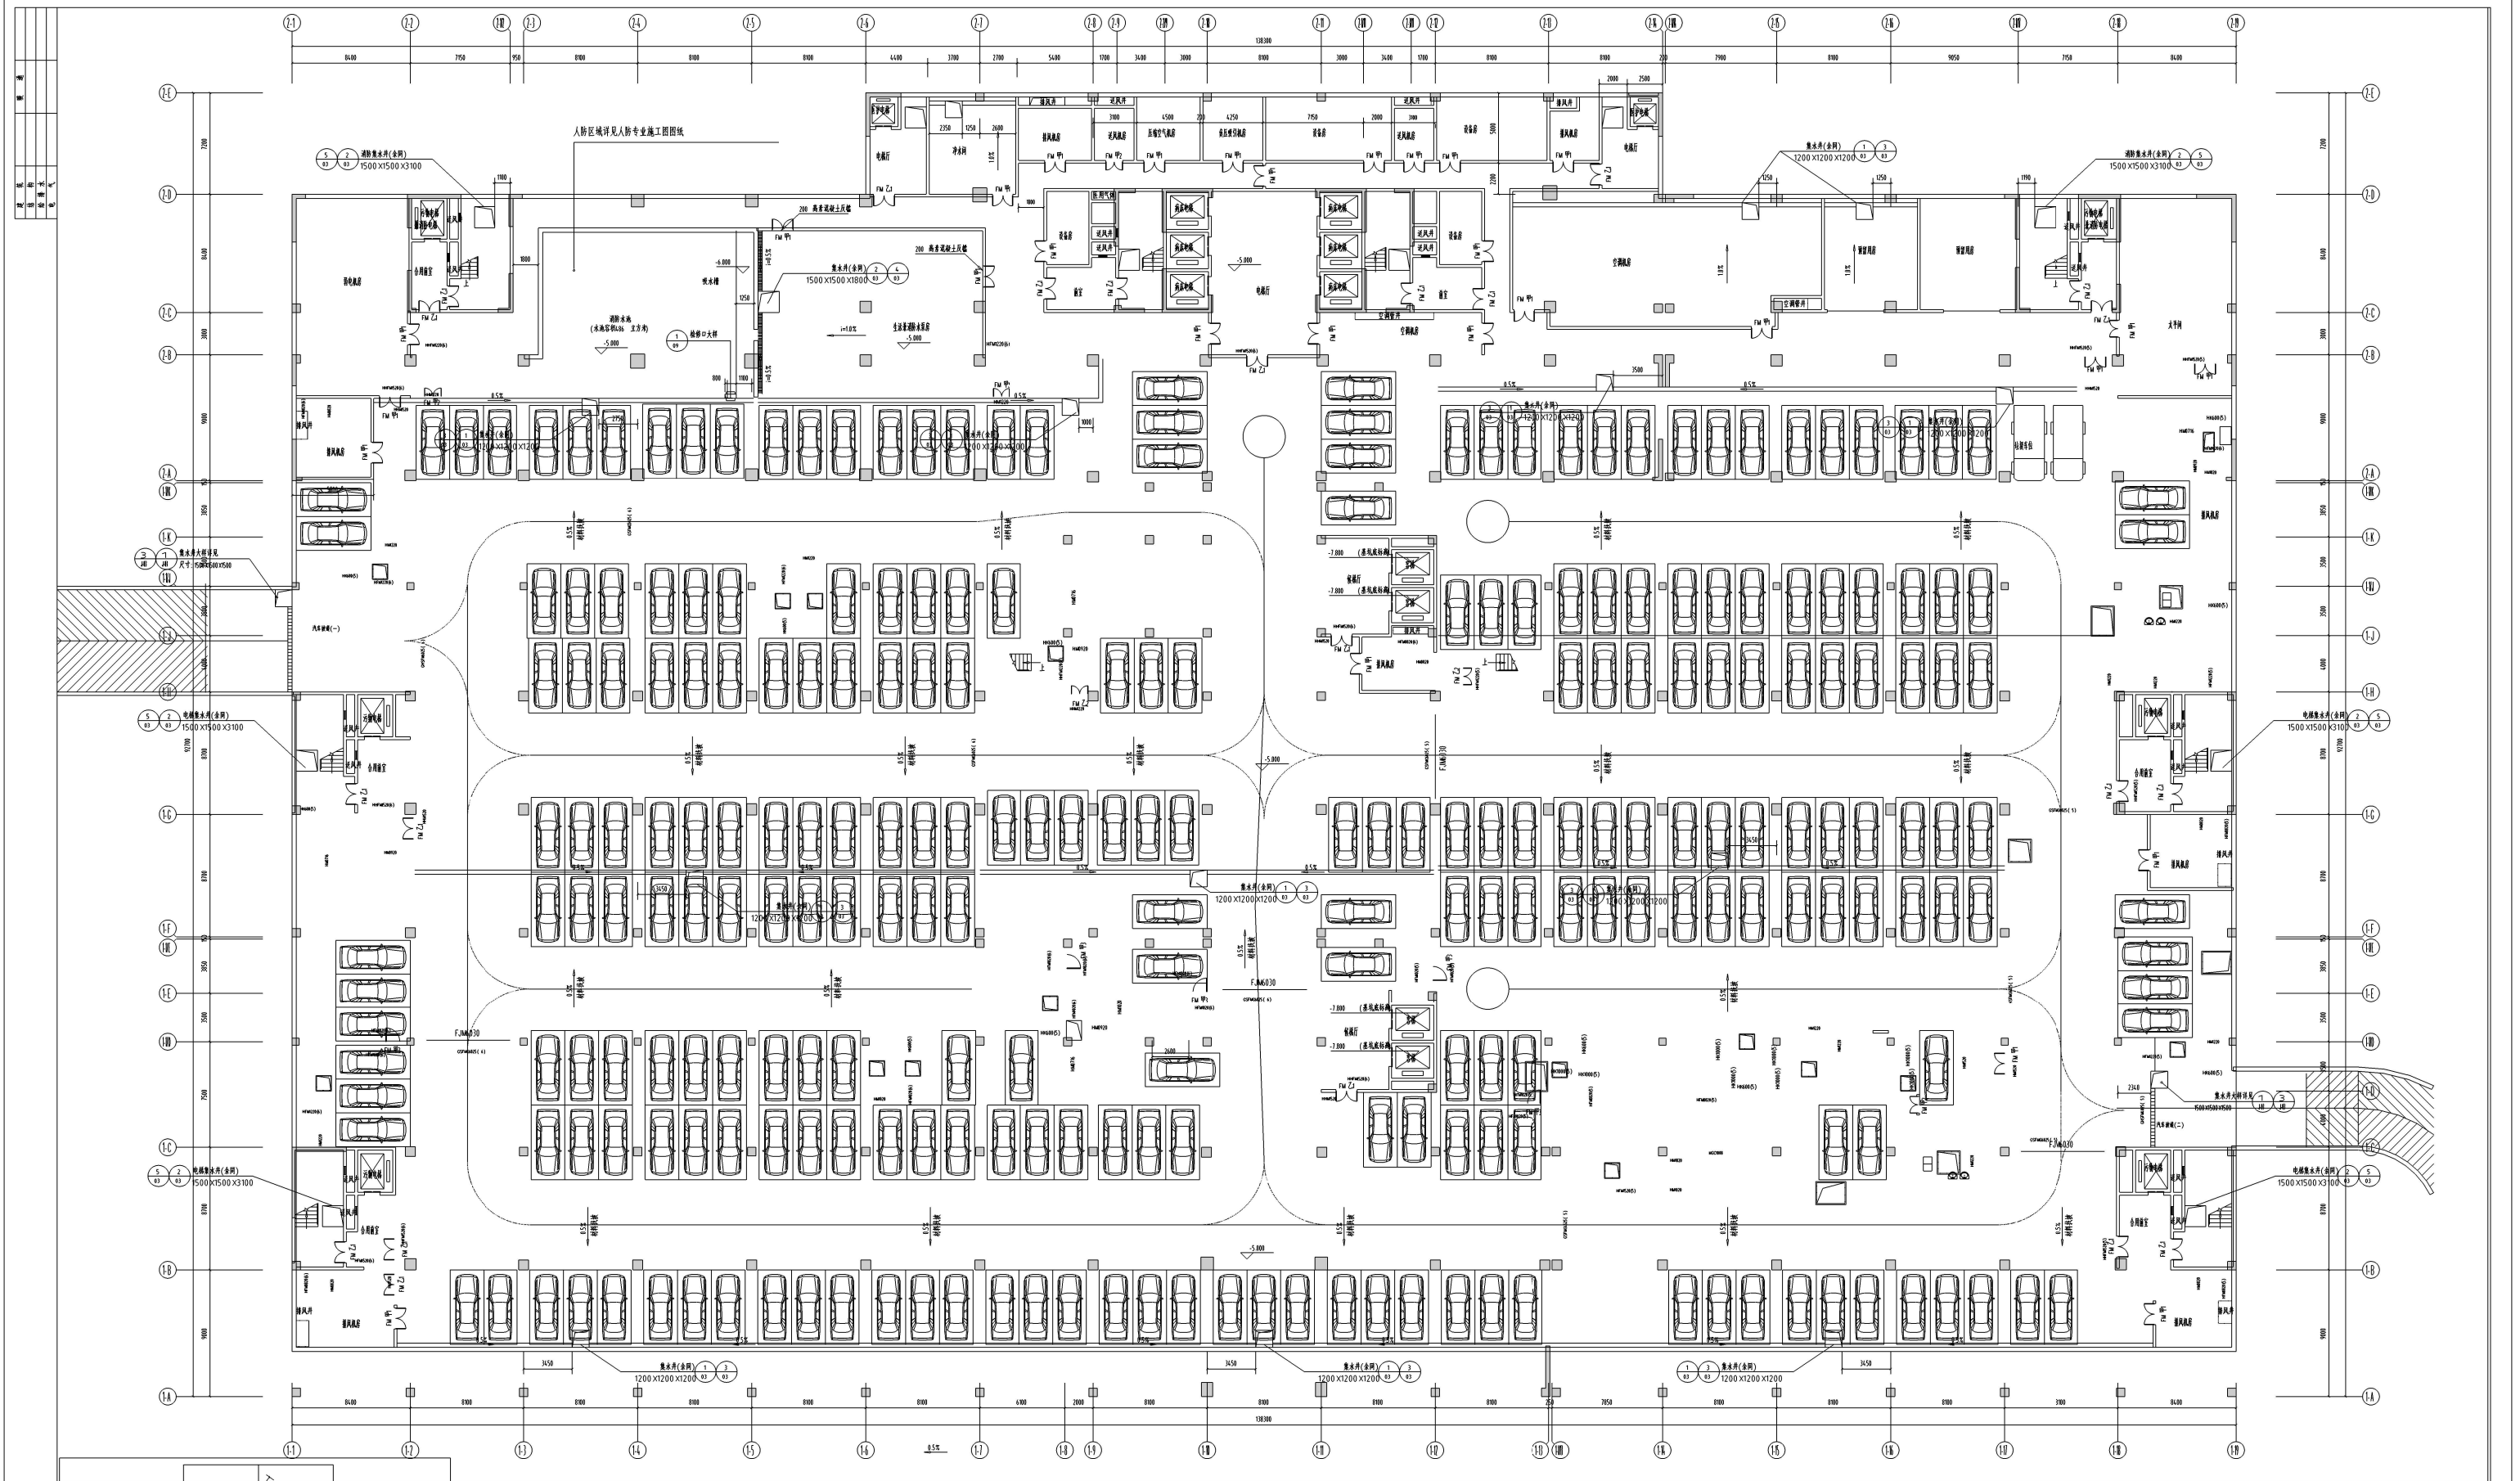


注:人防区域详见人防专业图纸。

地下一层平面布置图 1:150


	(1)		(2)		(

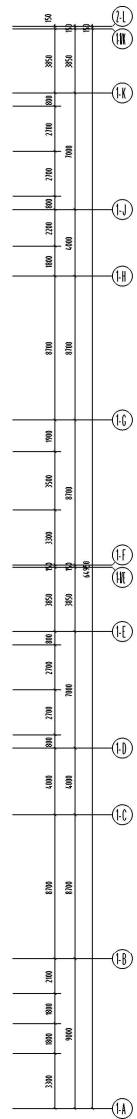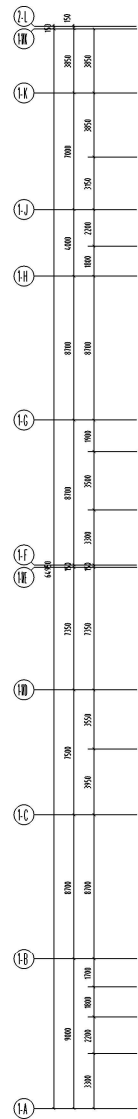
[illegible]

注:每个防火分区均设自动喷水灭火系统和消防报警系统。

广东华年工程科技有限公司 地址: 东莞市厚街 厦边村 厦边路 A14-014879				建设单位	台山市妇幼保健院	设计号	HF-202037000
				工程名称	台山市妇幼保健院新建项目	图别	暖通

城市规划乙级设计证书编号【粤】建规(142018)号 人防工程设计乙级设计证书编号 A244014876 施工图审查批准书编号: 20190811

图例							

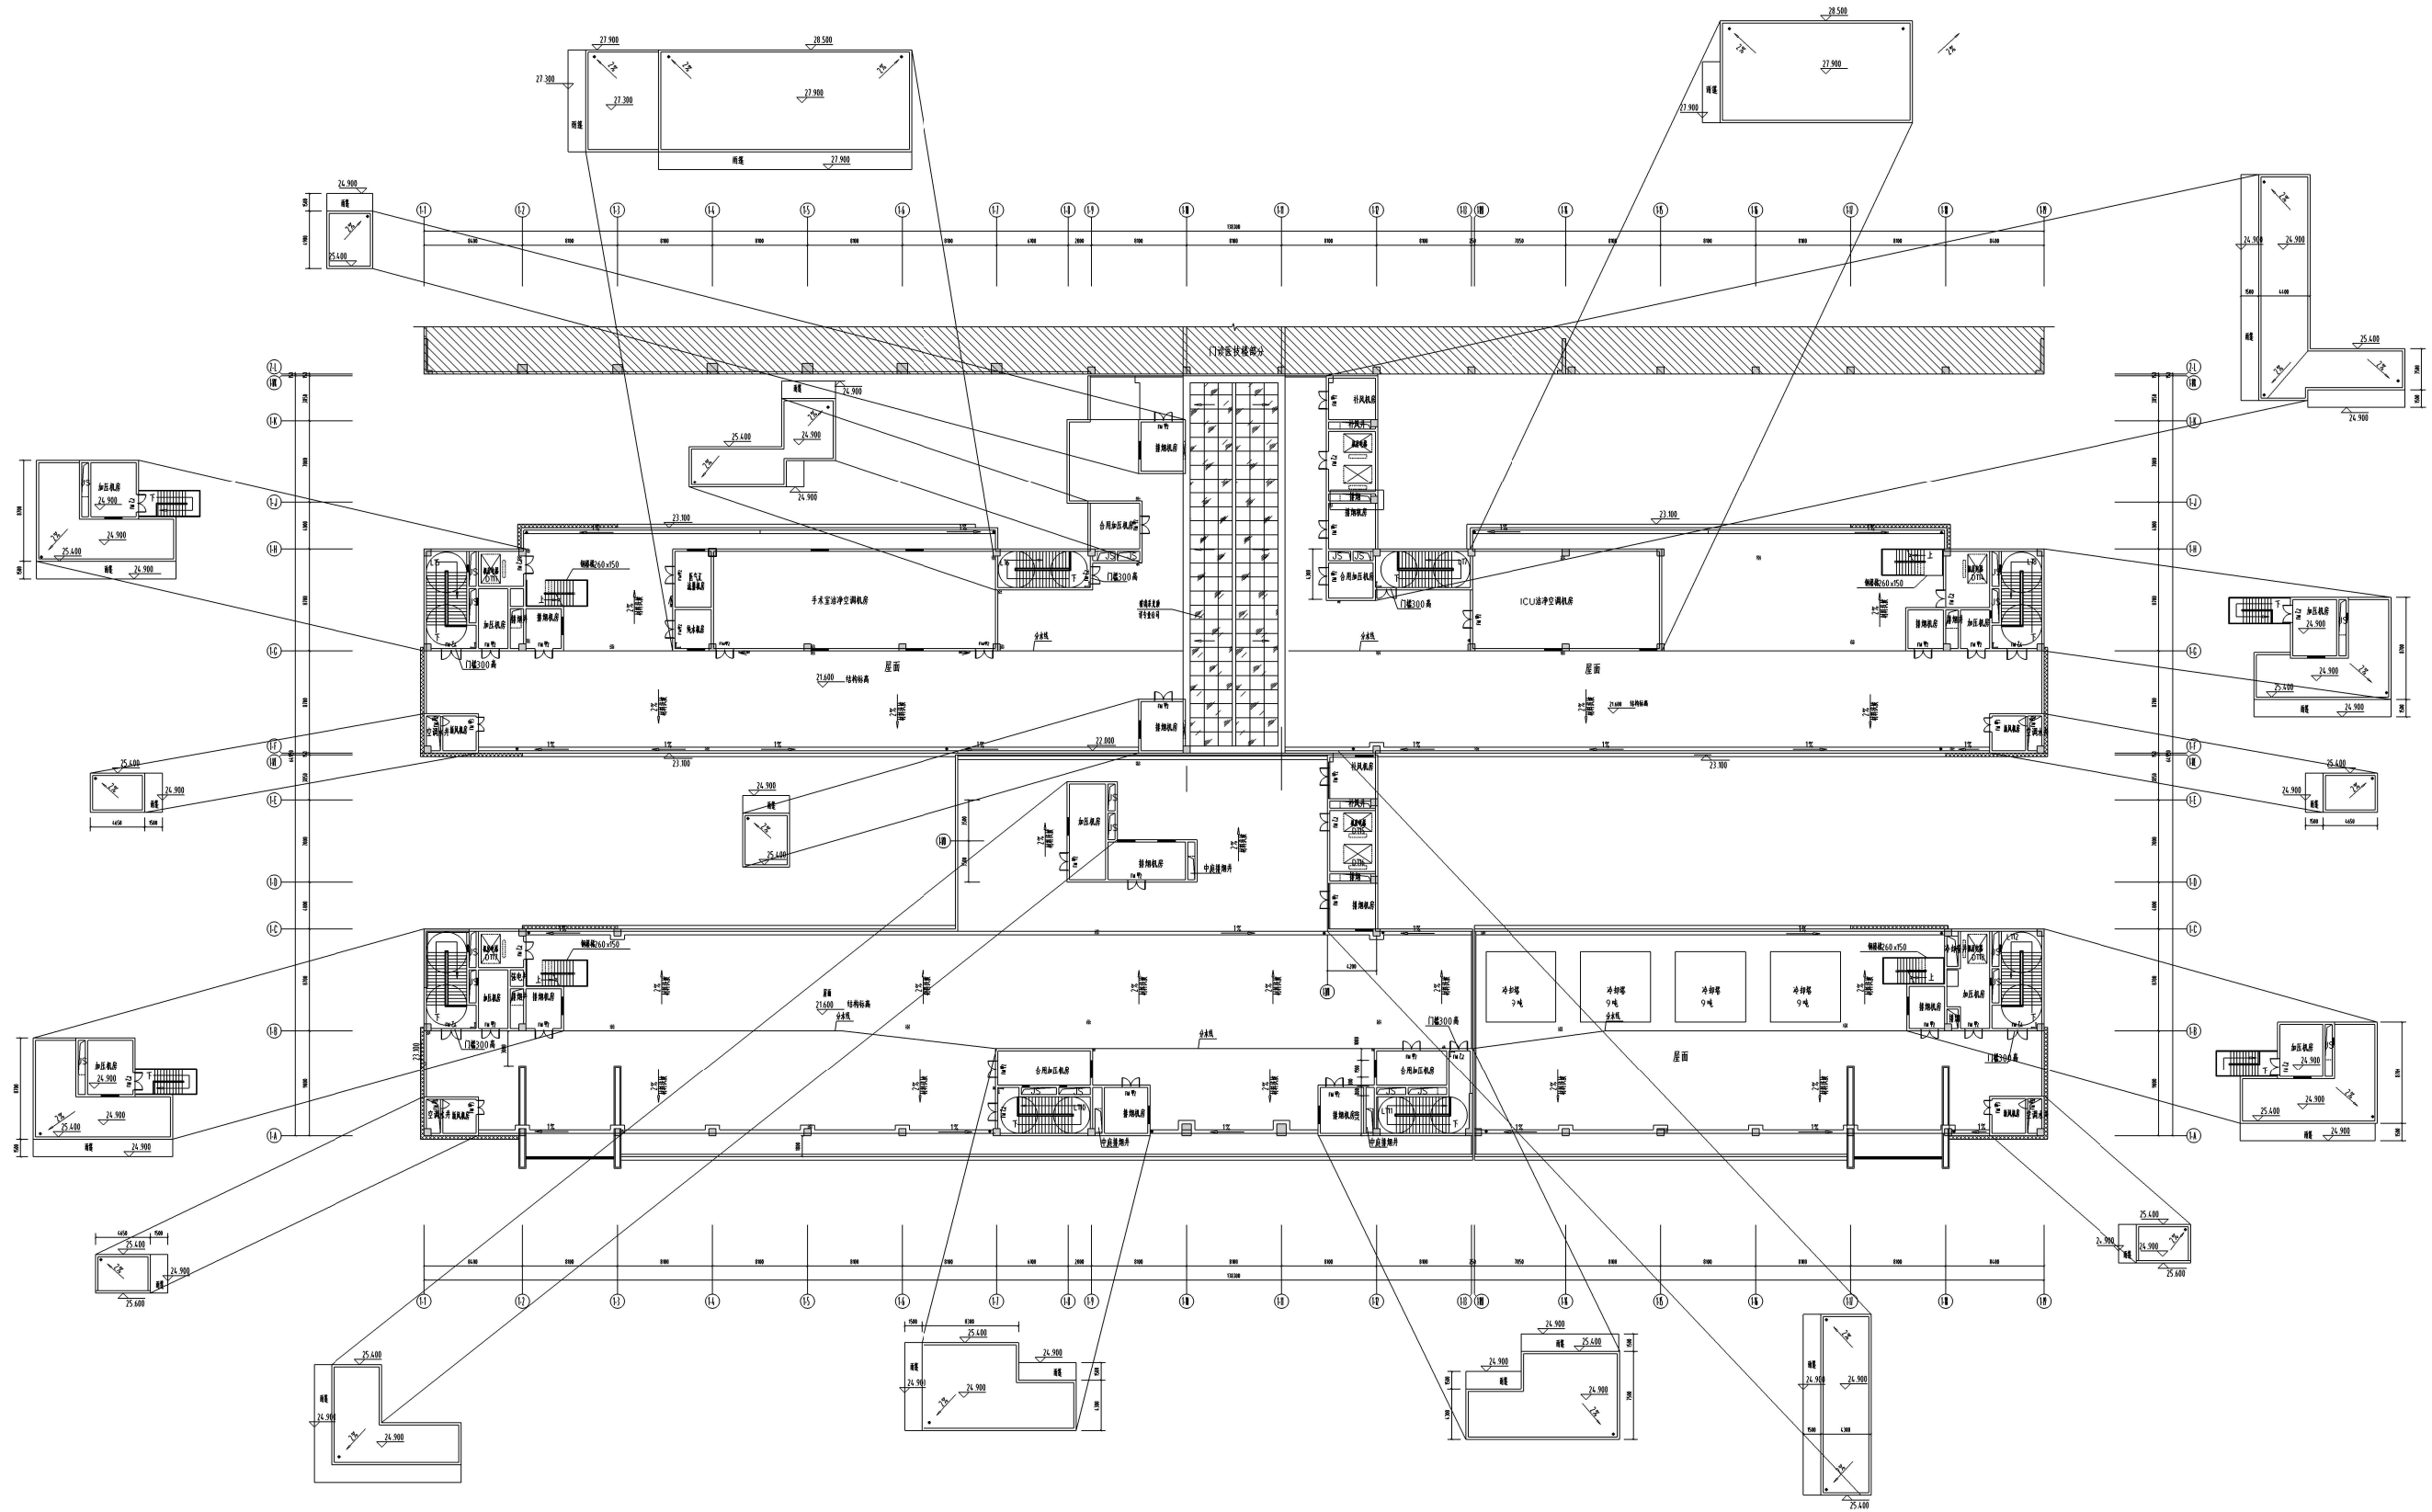

屋面层平面图 1:200




